


QUADRO DE ÁREAS	
CAMPO SOCIETY=	1.075,00m <sup>2</sup>
IMPLANTAÇÃO =	1.305,82m <sup>2</sup>
TERRENO =	1.305,81m <sup>2</sup>

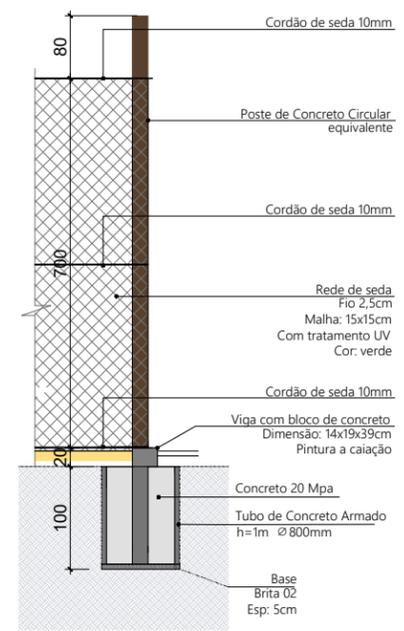

Projeto:	<b>ARQUITETÔNICO</b>	
Cliente:	PREFEITURA MUNICIPAL DE RANCHO QUEIMADO	
Endereço:	RUA ROMANOS GOEDERT, 1712 - TAQUARAS RANCHO QUEIMADO/SC	
Edificação:	QUADRA DE FUTEBOL SOCIETY	
Descrição Planta:	PLANTA BAIXA DO CAMPO, VISTA LATERAL E VISTA FRONTAL E DETALHES DO ALAMBRADO	Escala INDICADA
Revisão:	00	Prancha
Data:	06/10/2021	<b>01/02</b>
Desenhista:	Jelson E. Correa	
PROJETO: JOSÉ TADEU DA CUNHA ENGENHEIRO CIVIL - CREA/SC 5847-2 FONE: (48) 3024 4216 - 99972 1642		

PLANTA BAIXA CAMPO  
ESCALA: 1/100

DETALHES DO ALAMBRADO  
esc\_sem