


PLANTA BAIXA  
ESCALA 1:50

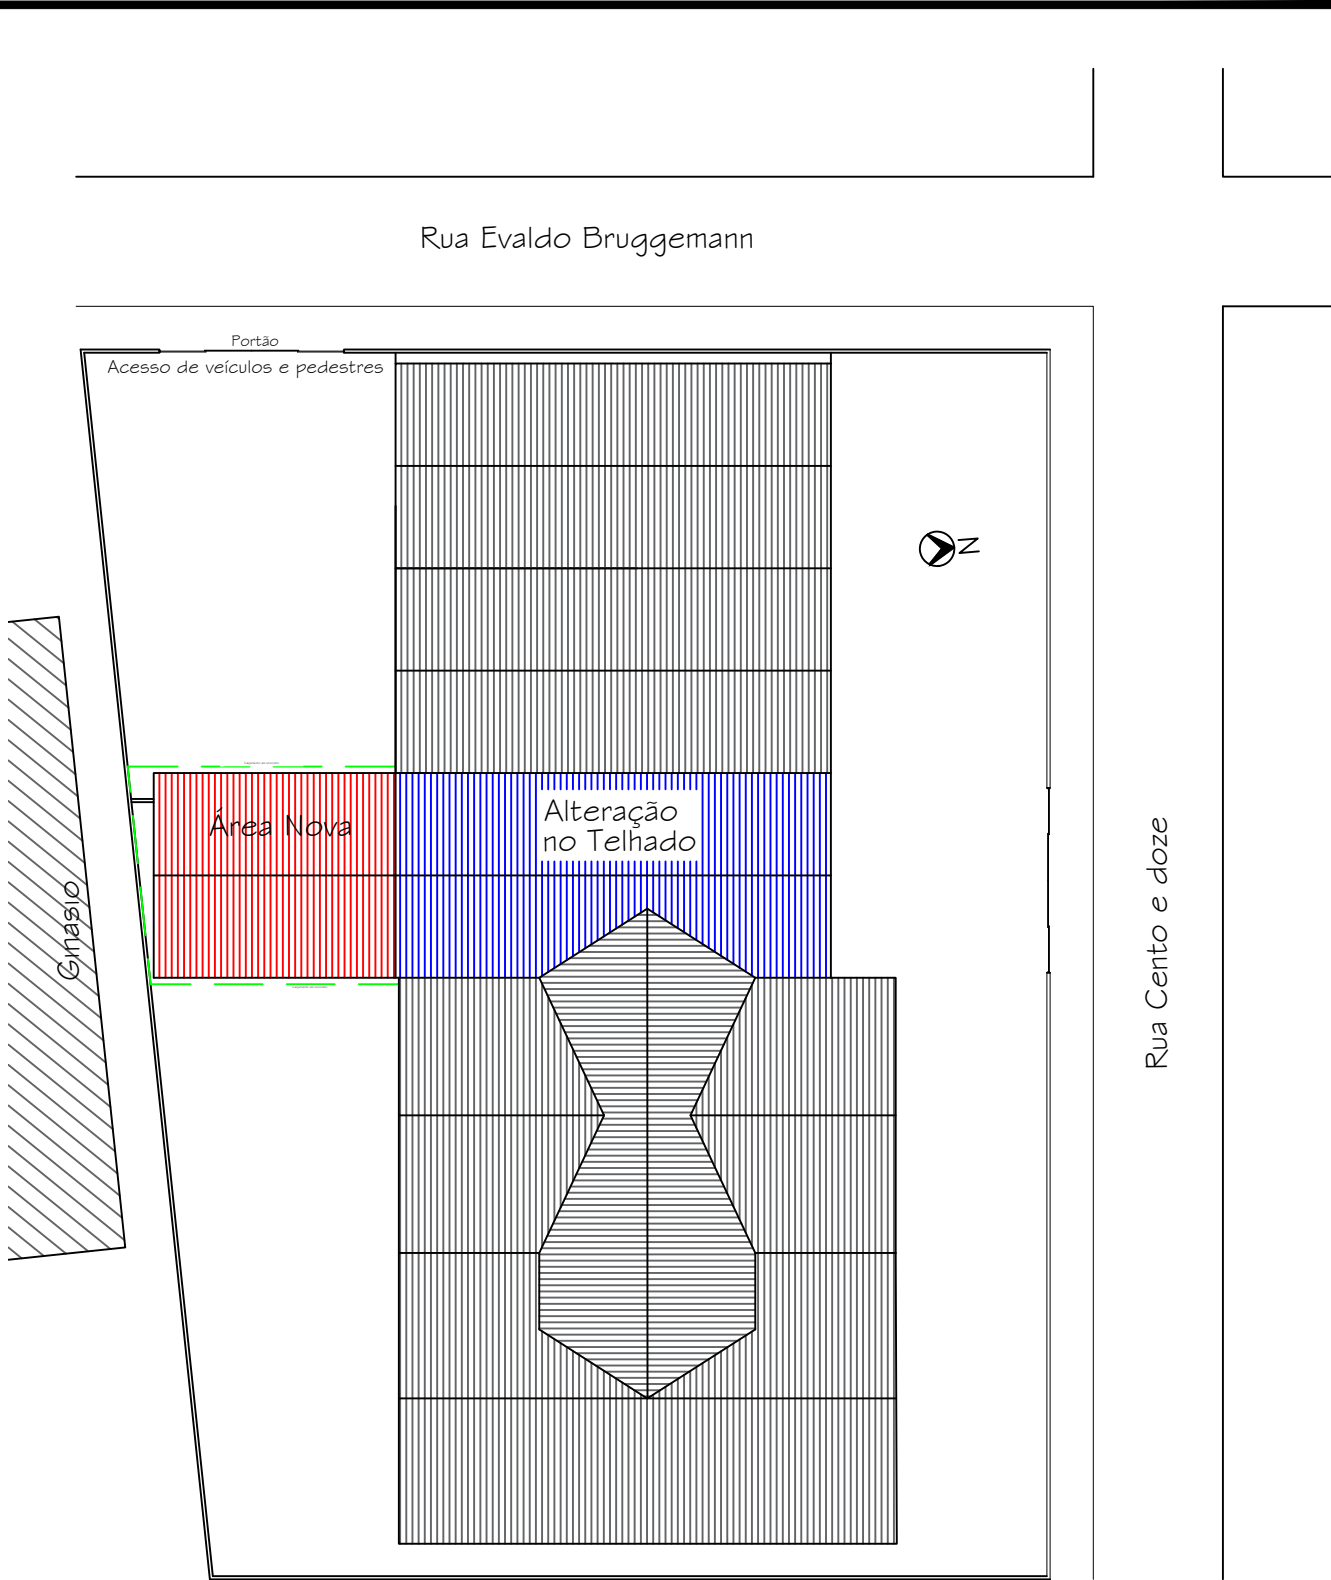

PLANTA SITUAÇÃO COM COBERTURA  
ESCALA 1:350

Tabela de Janelas					
Item	QTD	Descrição	Largura	Altura	Peitoril
J1	4	Janela Basculante ou Correr	240	130	80

Tabela de Portas				
Item	QTD	Descrição	Largura	Altura
P1	5	Porta de Abrir - 1 Folha	80	210
P2	1	Porta de Abrir - 1 Folha	90	150

Quadro de Áreas	
Biblioteca	32,88 m²
Secretaria	16,08 m²
Sala dos Professores	16,08 m²
Área Total da Ampliação	70,80 m²

Área do Terreno	10.192,96 m²
-----------------	--------------



Prefeitura Municipal de Rancho Queimado  
Praça Leonardo Sell, 40 - Centro - Rancho Queimado - Santa Catarina - CEP 88470-000  
Fone: (48) 3275-3100 - E-mail: [pmrq@ranchoqueimado.sc.gov.br](mailto:pmrq@ranchoqueimado.sc.gov.br) - site: [www.rq.sc.gov.br](http://www.rq.sc.gov.br)  
CNPJ 82.892.357/0001-96

Endereço:  
Centro, Rancho Queimado - SC, 88470-000

PROJETO DE AMPLIAÇÃO DO C.E.M MENINO JESUS  
EDIFICAÇÃO INSTITUCIONAL

Proprietário: Responsável Técnico(a) de projeto:

Prefeitura Municipal de Rancho Queimado  
82.892.357/0001-96  
Otmar Till  
CREA/SC 058904-3

Área: 70,80 m²  
Data: 01/03/2024  
Escala: Indicada  
Arquivo: A. Escola M.J.dwg  
Desenho: Erialysson Bernardo Leonel

Conteúdo: Planta Baixa, Planta Situação com Cobertura, Vistas

FOLHA:  
01  
DE: 04