




LEGENDA		
AF - ÁGUA FRIA	CH - CHUVEIRO h=200mm	PA - PIA DE COZINHA h=80mm ESGOTO=300mm
AFG - ÁGUA FRIA QUENTE	CI - CAIXA DE INSPEÇÃO	RE - REGISTRO DE ESFERA
AFV - ÁGUA FRIA EXTRAVASADOR	CS 100x50 - CAIXA DE FUNDADA 100x100x50	RE - REGISTRO DE CUNETA
AFV - ÁGUA FRIA LIMPEZA	CS 150x75 - CAIXA DE FUNDADA 150x100x75	RP - REGISTRO DE PRESSÃO h=150mm
AV - ÁGUA FRIA VASO SANITÁRIO	CS - COLUNA DE VENTILAÇÃO	TA - TANQUE h=1100mm ESGOTO=300mm
AMP - ÁGUA MÓVIL POTÁVEL	DR - DRENO ANEL CONJUNTO h=270mm	TS - TUBO DE GORDURA
AP - ÁGUA PLUVIAL	HD - HIDRÔMETRO	TJ - TORNEIRA DE JARDIM
BO - BOMBAMENTO INCONFORME FABRICANTE	LA - LAVATÓRIO h=80mm ESGOTO=100mm	TD - TUBO DE SUCIA
CA - CAIXA DE ÁGUA	LS - MISTURADOR h=1100mm ESGOTO=300mm	VO - VÁLVULA DE DESCARGA h=1100mm
CC - CAIXA DE GORDURA	MR - MANGUEIRA ROLANTE h=700mm ESGOTO=100mm	V - VASO SANITÁRIO h=900mm

DECLIVIDADES	
Ø 40 mm	DECLIVIDADES MÍNIMAS 2%
Ø 50 mm	2%
Ø 75 mm	2%
Ø 100 mm	1%
Ø 150 mm	1%
Ø 200 mm	0,5%
* TUB. DE ÁGUA PLUVIAL DECLIVIDADE MÍN. 0,5%	


NOTAS	
* COTAS E ALTURAS EM CENTÍMETROS	
+ = NOS DE BARRIOS	
- = DIÂMETROS DAS TUBULAÇÕES PEÇAS SOLDÁVEIS EM MILÍMETROS	
- = DIÂMETROS DAS TUBULAÇÕES PEÇAS ROSCÁVEIS EM MILÍMETROS	
TUBULAÇÕES TRACELADAS - CAMINHAMENTO PELO CONTRAPISO	

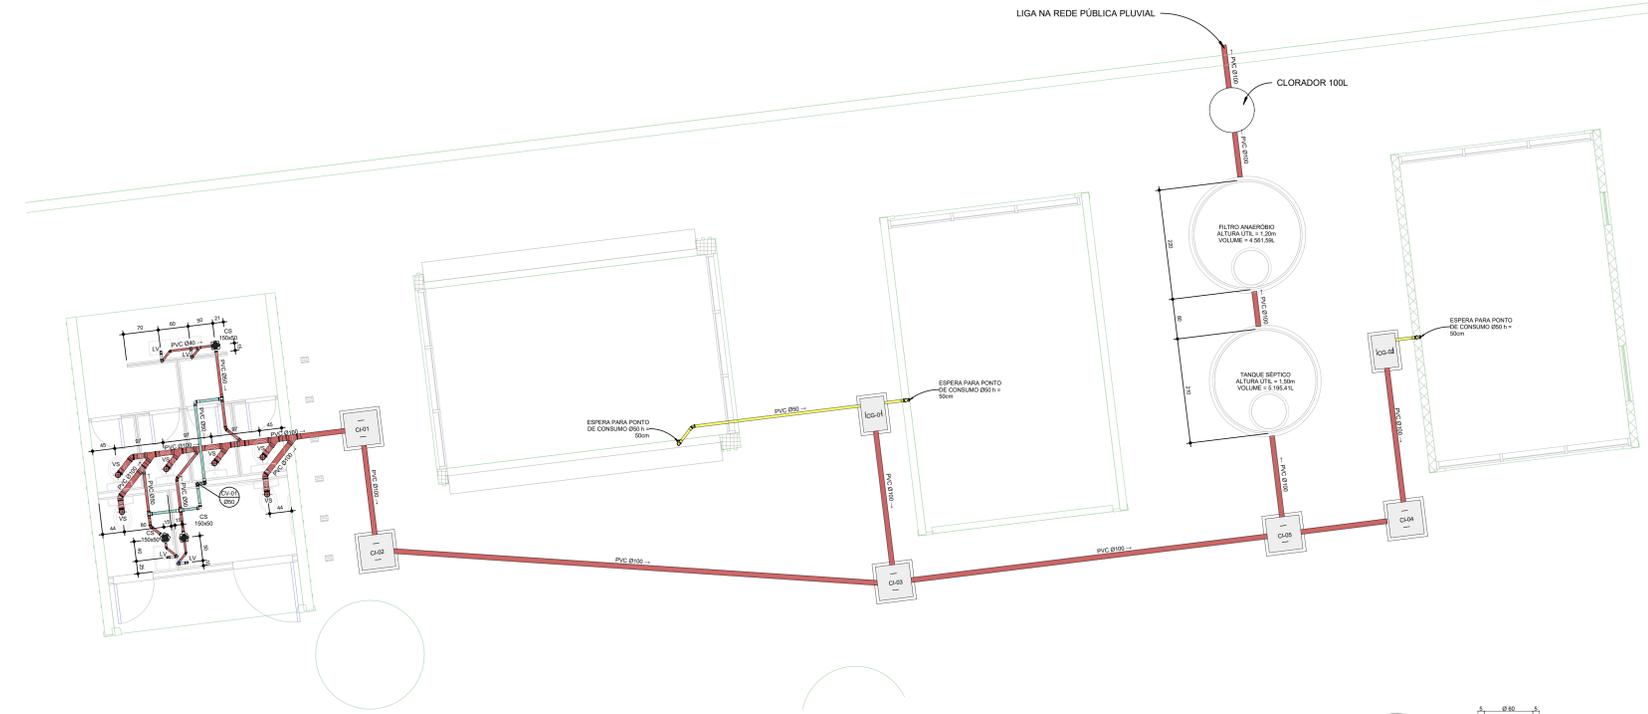


1 | ESGOTO - WC + QUIOSQUES
ESCALA: 1:50

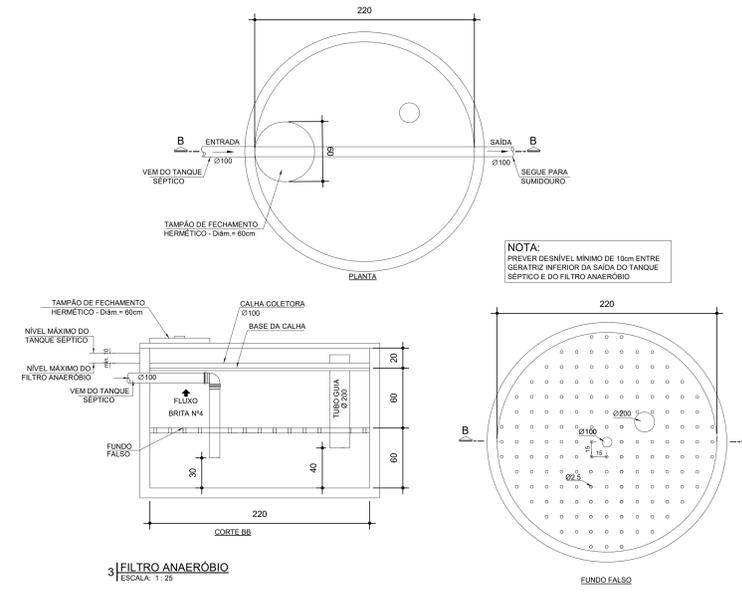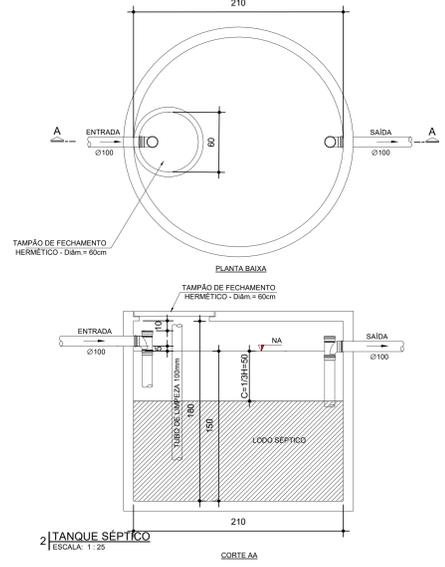



4 | CLORADOR
ESCALA: 1:25

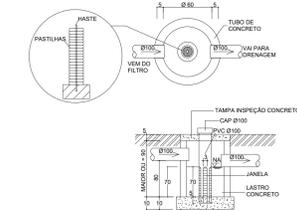

5 | CAIXA DE INSPEÇÃO
ESCALA: 1:25

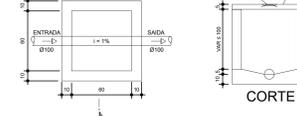


6 | CAIXA DE GORDURA
ESCALA: 1:25

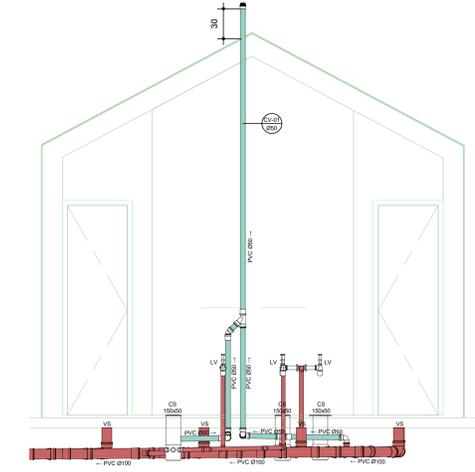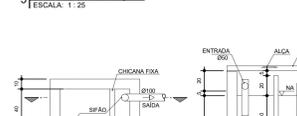

10 | ESQUEMA VERTICAL CV-01
ESCALA: 1:25

NOTAS:

- O TANQUE SÉPTICO DEVERÁ SOFRER LIMPEZA E MANUTENÇÃO A CADA 01 (UM) ANO;
- O FILTRO ANAERÓBIO DEVE SOFRER LIMPEZA E MANUTENÇÃO A CADA 01 (UM) ANO;
- MANTER DESCOBERTO O SISTEMA DE TRATAMENTO DE ESGOTO, POR OCASIÃO DA VISTORIA;
- QUANTO À LIMPEZA, RECOMENDA-SE DEIXAR 10% DO VOLUME DE LODO DIGERIDO NO SISTEMA DO TANQUE SÉPTICO;
- EFETUAR LIMPEZA NAS CAIXAS DE INSPEÇÃO (CI), A CADA 120 DIAS;
- EFETUAR LIMPEZA E MANUTENÇÃO DA CAIXA DE GORDURA (CG), A CADA 90 DIAS;
- HAVENDO DIFERENÇA ENTRE COTA E ESCALA, PREVALECE A COTA.

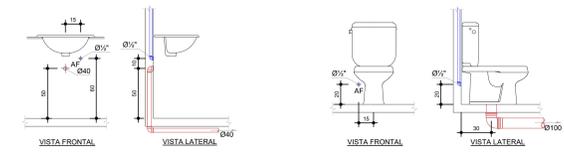

7 | LAVATÓRIO DE BANCADA
ESCALA: 1:25

8 | VASO SANITÁRIO COM CAIXA ACOPLADA
ESCALA: 1:25

QUADRO DE REVISÕES	
REVISÃO	DATA
01	01/01/2024
02	02/01/2024
APROVAÇÕES	
PROPRIETÁRIO	RESPONSÁVEL TÉCNICO
PREFEITURA MUNICIPAL DE RANCHO QUEIMADO OFFICINA: 02.992.357/0001-96	ROBSON CARLOS SANTOS CREA/SC: 062958-8
PROPRIETÁRIO: PREFEITURA MUNICIPAL DE RANCHO QUEIMADO	
ESPECÍFICO: REVITALIZAÇÃO PRAÇA TEÓFILO SCHUTZ	
MUNICÍPIO: PRAÇA TEÓFILO SCHUTZ, BAIRRO TAQUARAS - RANCHO QUEIMADO / SC	
PROJETO: HIDROSSANITÁRIO	
CONTENIDO: ESGOTO - WC + QUIOSQUES PLANTA BAIXA E DETALHES	ETAPA: EXECUTIVO FOLHA: INDICADA
HID 002	
<small>MAGNUS ENGENHARIA E ARQUITETURA LTDA CREA 088845-1 CNPJ 08.548.305/0001-37 Rua Laura Müller, 851 Sala 102 - Fátima CEP 88101-401 - ITAUNA/SC. Fone: (47) 3340-9330 3348-5563 magnus@mgpengineering.com.br</small>	