



PROJETO DE PAVIMENTAÇÃO E SINALIZAÇÃO DETALHAMENTOS


SEÇÃO DE PASSEIO NORMAL

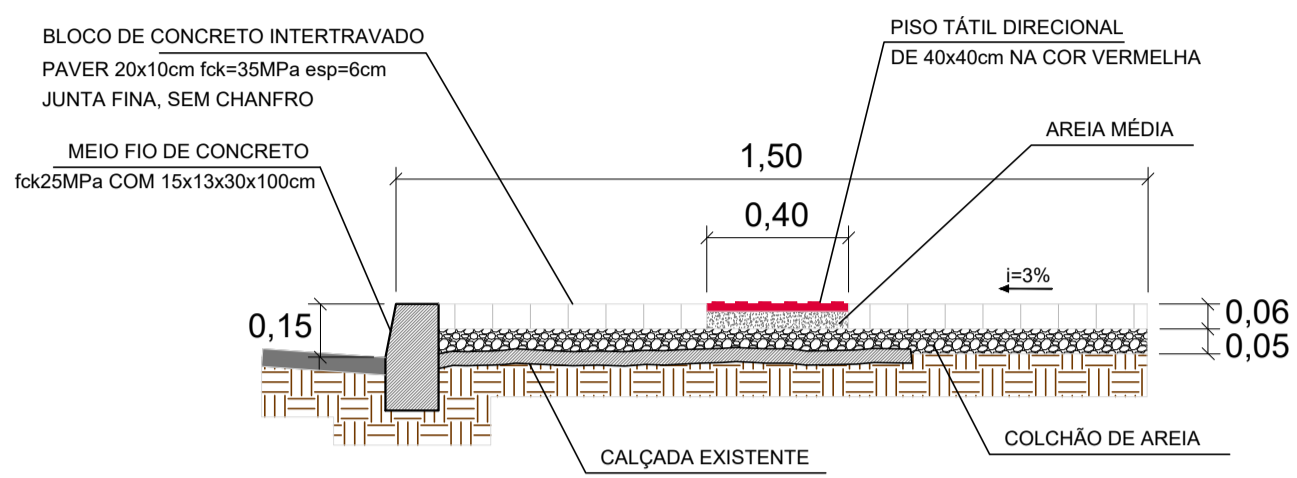


DETALHE DE PASSEIOS

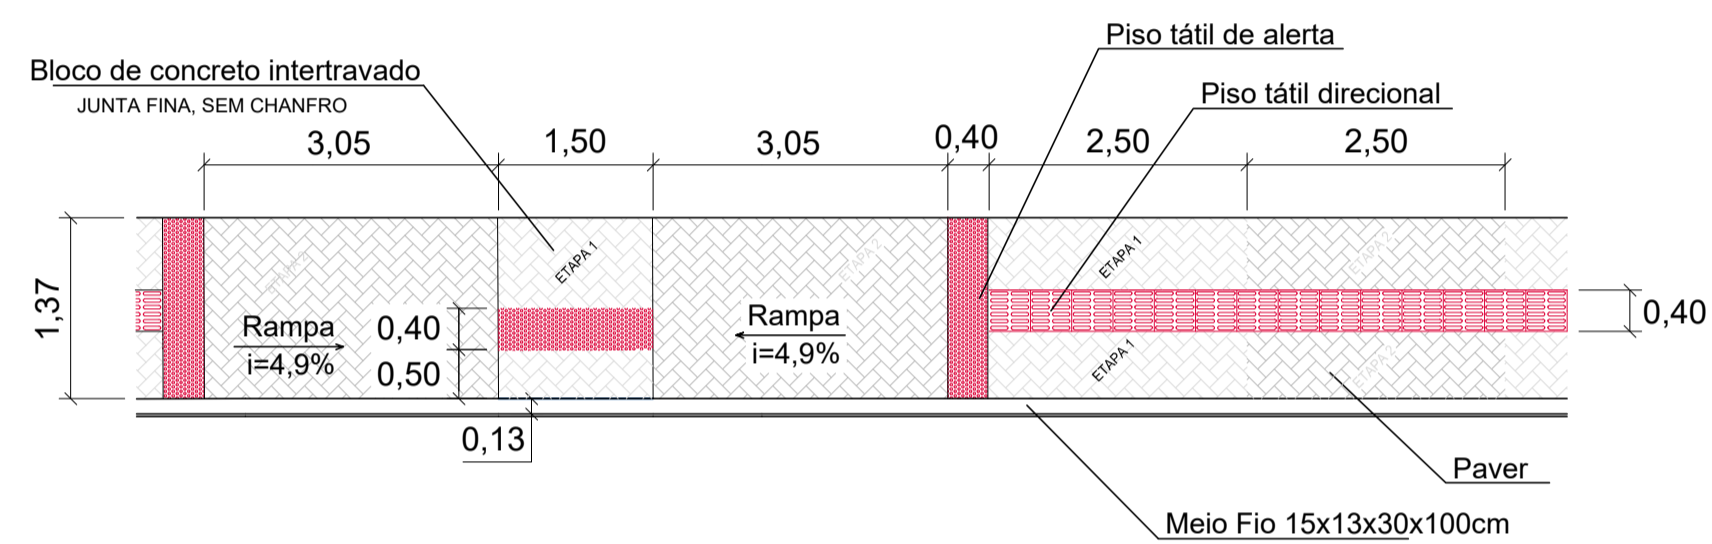

Detalhe do Rebaixamento das Calçadas e Faixas de Pedestres

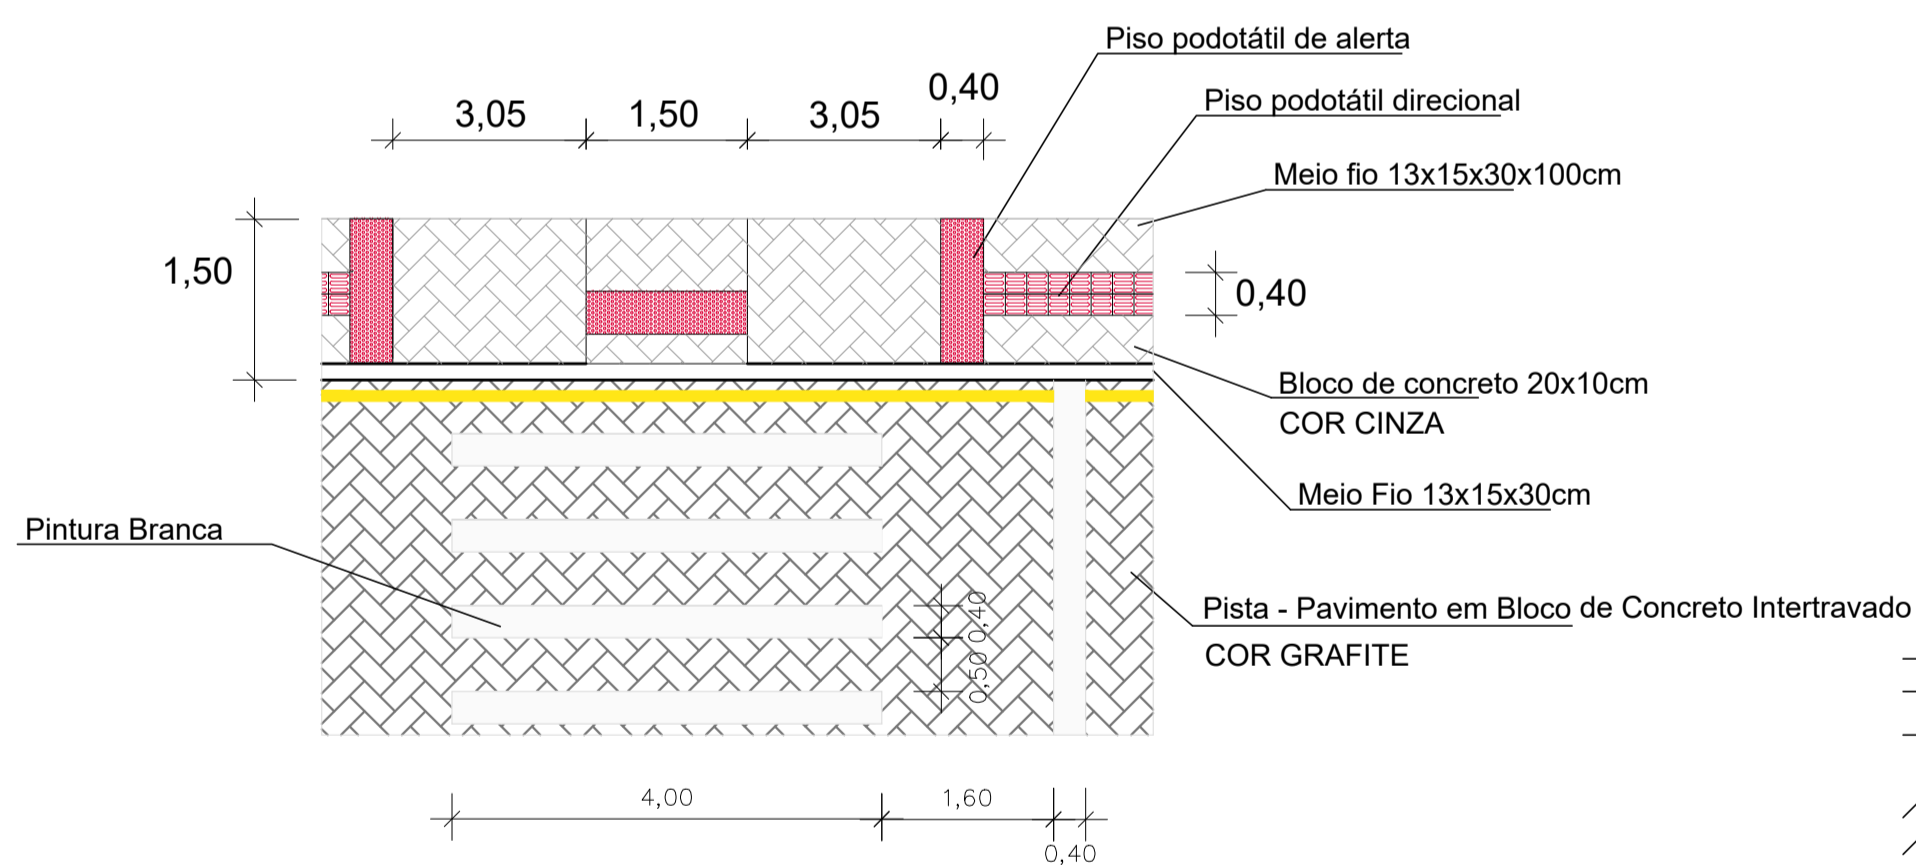


SITUAÇÃO ATUAL

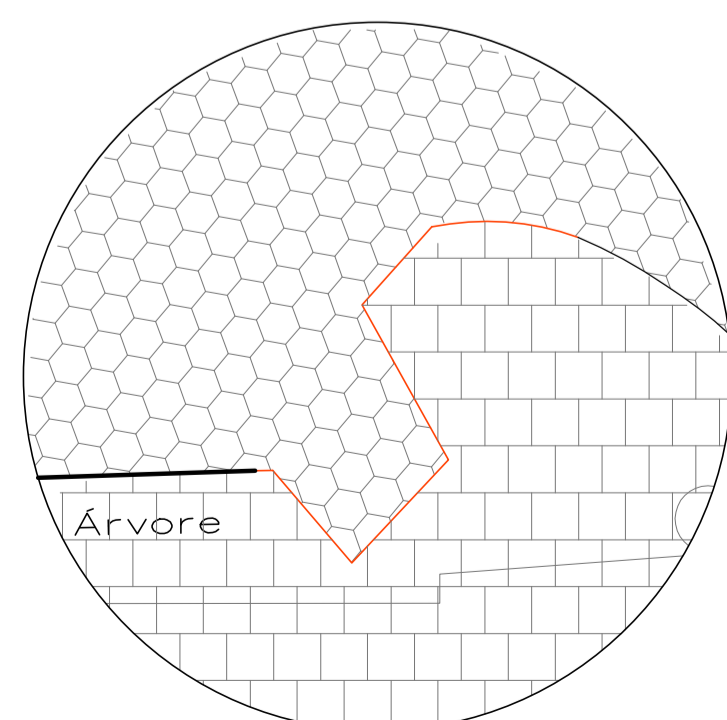



DETALHE 4

SITUAÇÃO PÓS EXECUÇÃO

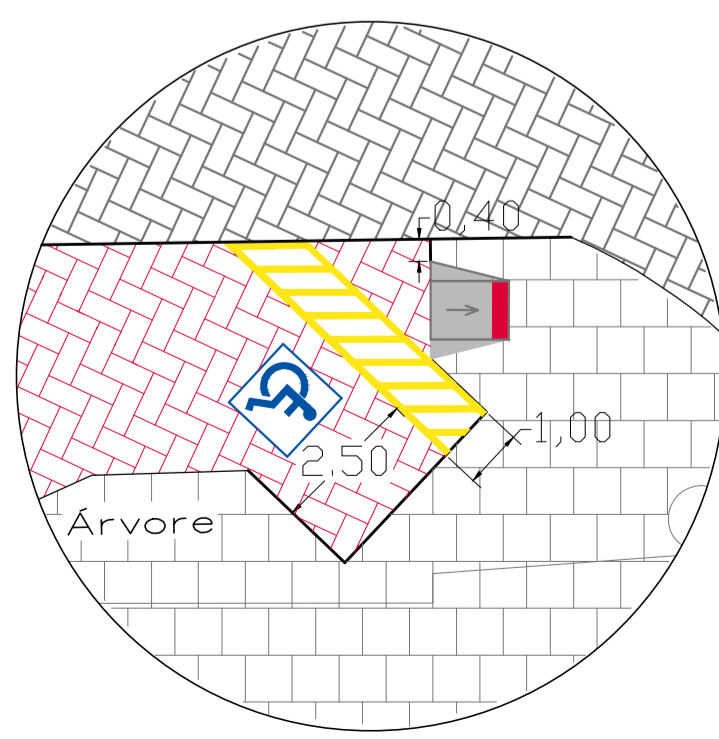


DETALHE 4


MUDANÇA DE DIREÇÃO ENCONTRO DE DUAS FAIXAS

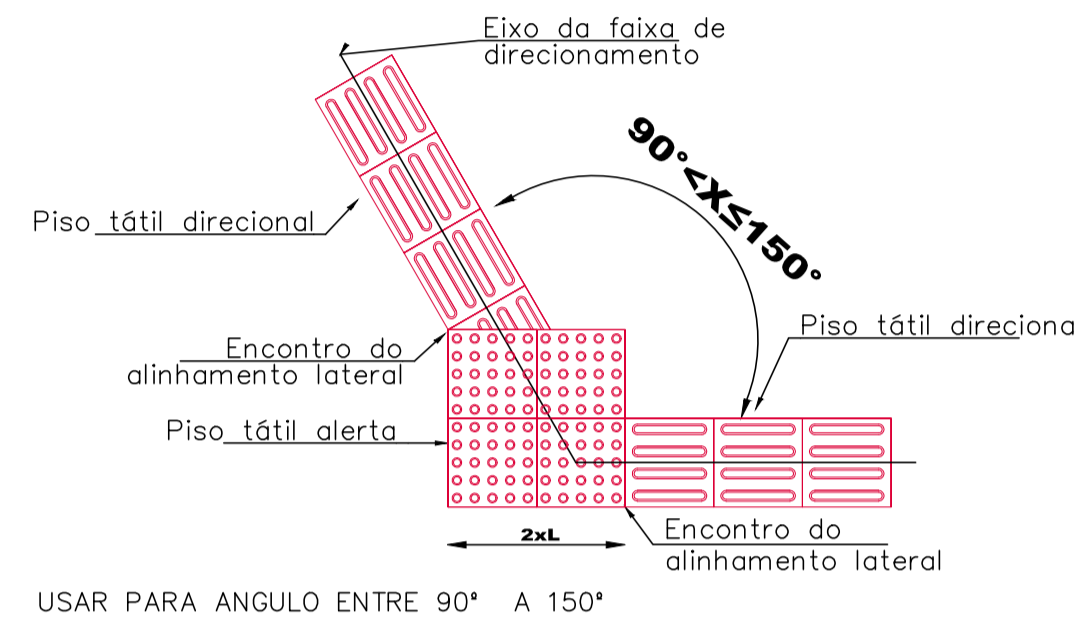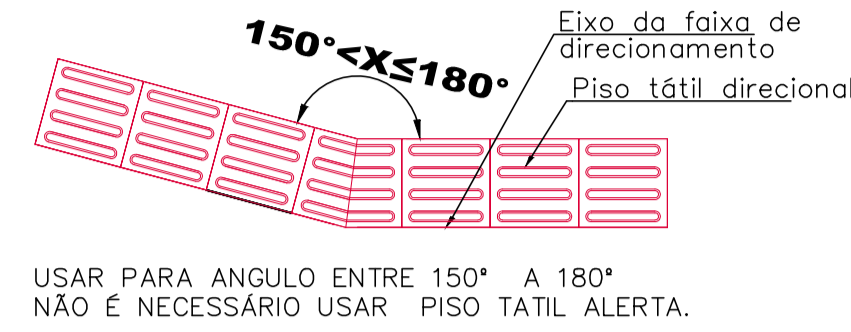


MUDANÇA DE DIREÇÃO ENCONTRO DE TRÊS FAIXAS

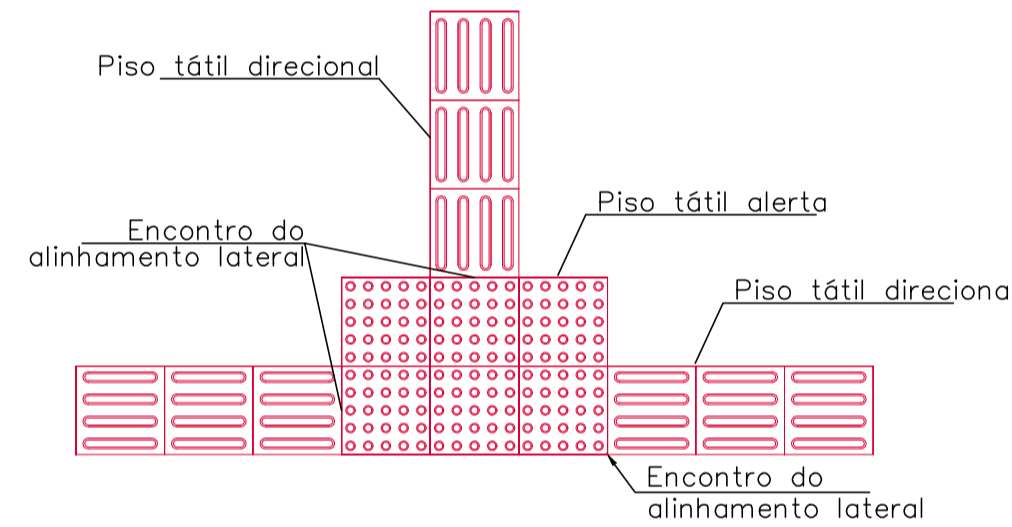



DETALHE DE ACESSIBILIDADE

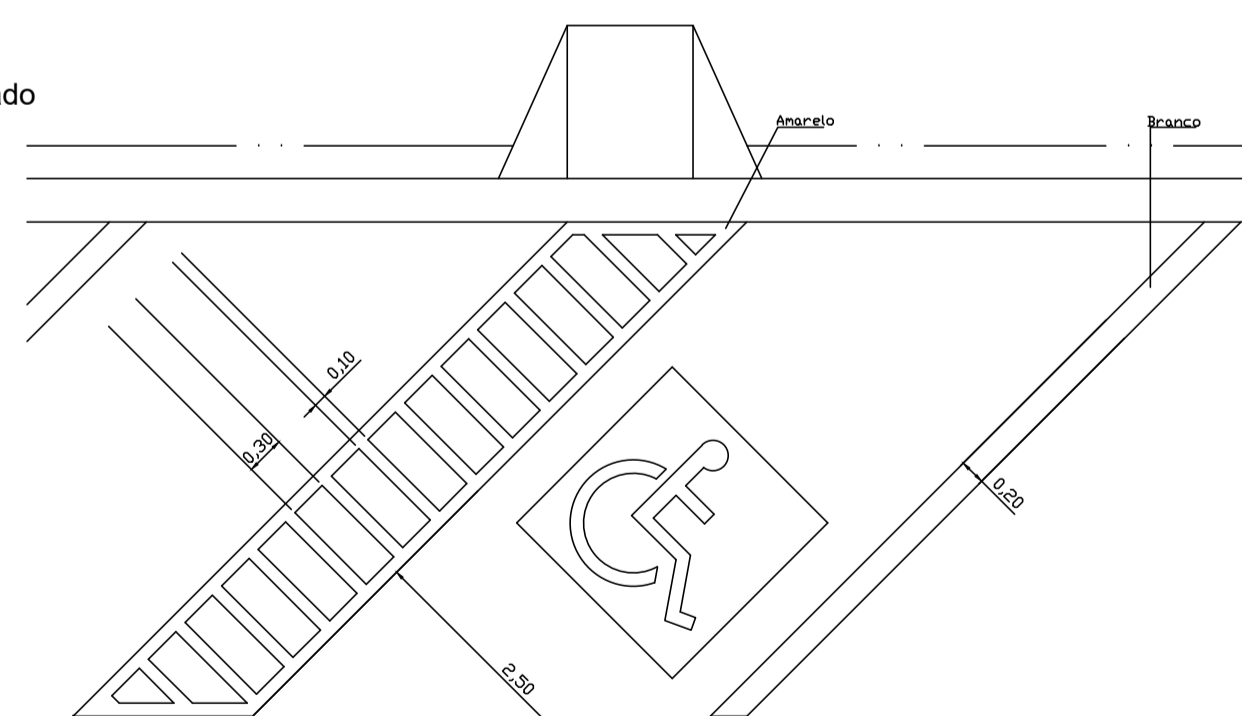

REBAIXAMENTO

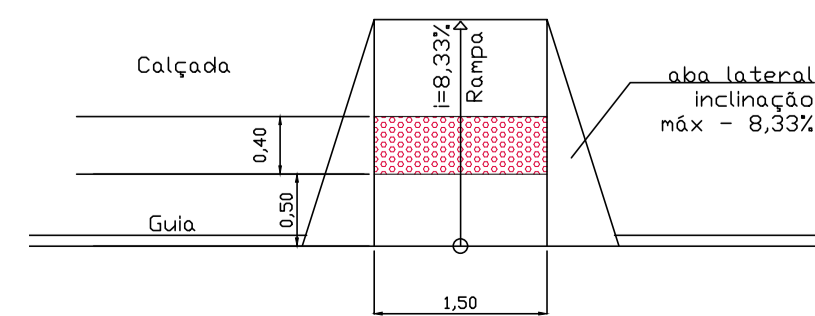

PLACAS DE SINALIZAÇÃO VERTICAL

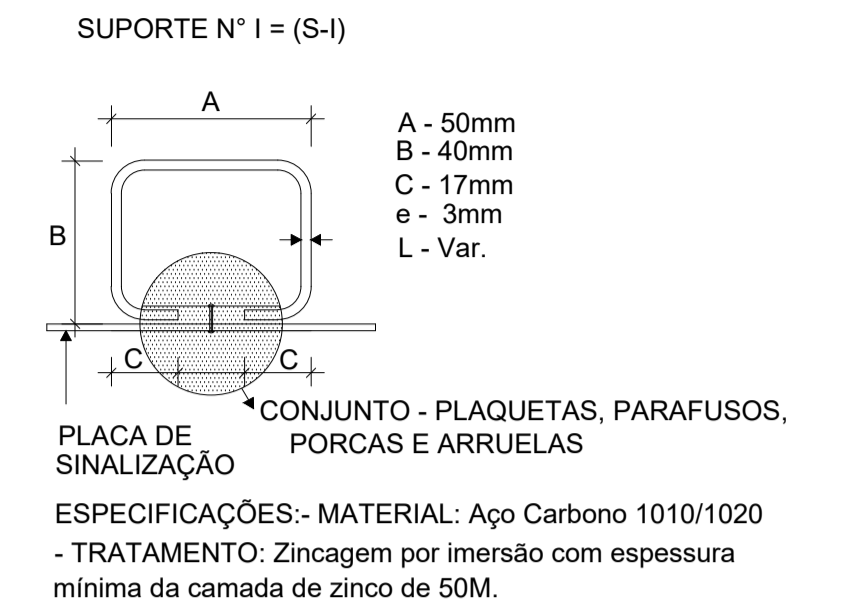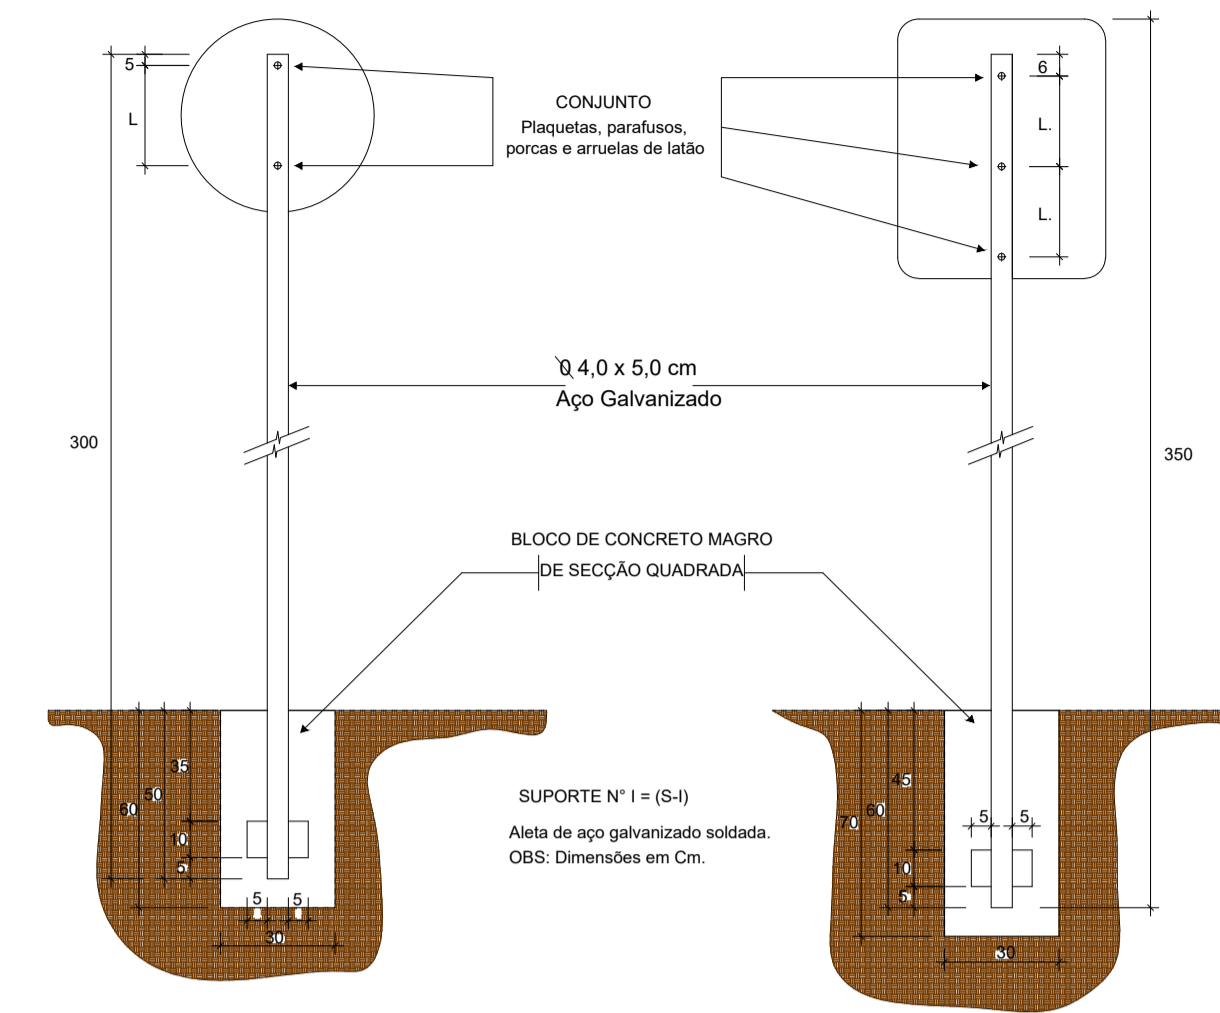


PLACA DE SINALIZAÇÃO DE ESTACIONAMENTO RESERVADO PARA DEFICIENTE FÍSICO




A PLACA DEVE SER CONFECCIONADA CONFORME DETERMINAÇÃO DO ÓRGÃO MUNICIPAL DE TRÂNSITO

DETALHE DO MEIO-FIO

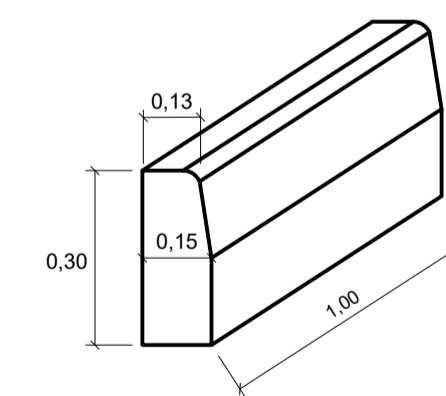

DETALHE DO BLOCO DO PASSEIO

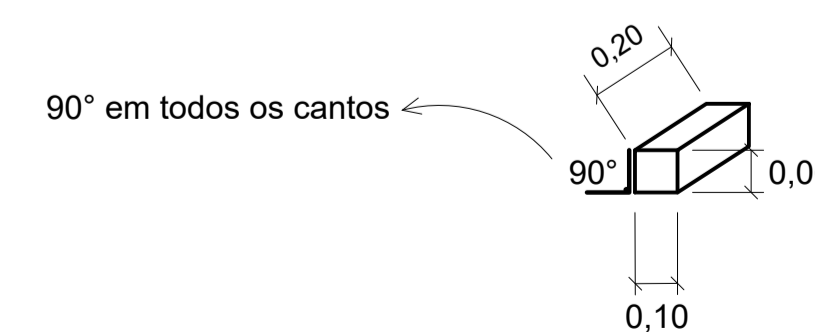


PLACA DE SINALIZAÇÃO DE ESTACIONAMENTO RESERVADO PARA IDOSO



A PLACA DEVE SER CONFECCIONADA CONFORME DETERMINAÇÃO DO ÓRGÃO MUNICIPAL DE TRÂNSITO

PAVIMENTAÇÃO URBANA

| | | |
|-----------|--|---------|
| MUNICÍPIO | RANCHO QUEIMADO – SC | |
| OBRA | RUA DONA LIA – ETAPA 1 | |
| CONTEÚDO | PROJETO DE PAVIMENTAÇÃO EM BLOCO DE CONCRETO INTERTRAVADO – 20x10 cm | |
| PROJETO | APROVAÇÃO DA PREFEITURA | |
| REVISÃO | DATA | PRANCHA |
| | ABR/19 | 2/3 |

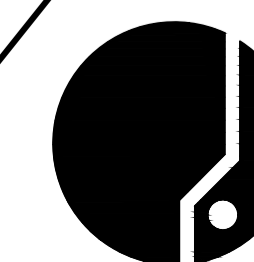

ASSOCIAÇÃO DOS MUNICÍPIOS
DA REGIÃO DA GRANDE FLORIANÓPOLIS
"GRANFPOLIS"
ASSESSORIA DE ENGENHARIA E ARQUITETURA