


PLANTA DE PAVIMENTAÇÃO
SEM ESCALA

DETALHES COM PASSEIO

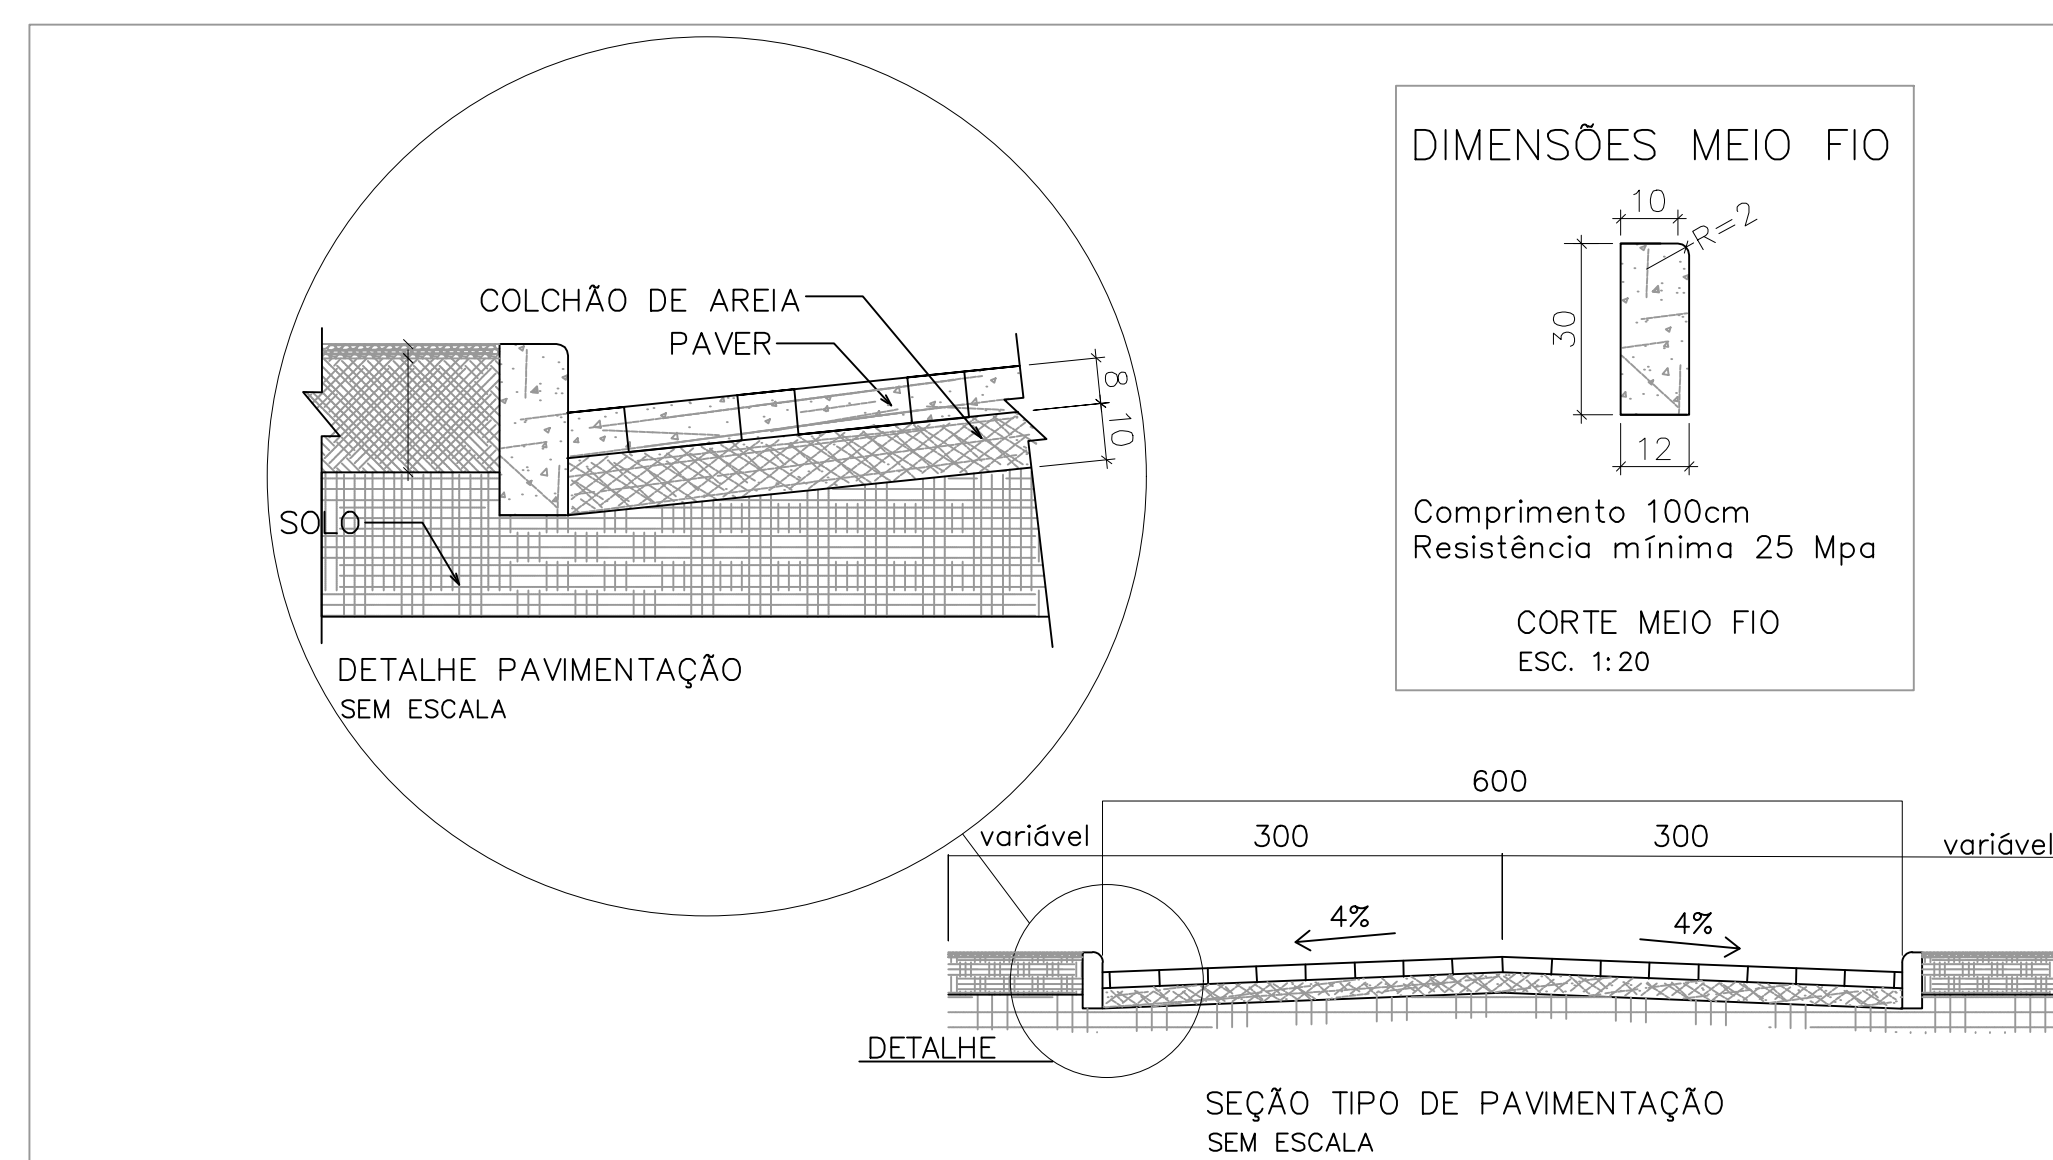

ADILON MARQUES DOS SANTOS
ENGENHEIRO CIVIL
CREA/SC 152314-0



ESTADO DE SANTA CATARINA
MUNICÍPIO DE RANCHO QUEIMADO
SECRETARIA DE INFRAESTRUTURA E SANEAMENTO

Praça Leonardo Sell, 40 - Centro, Rancho Queimado - SC, 88470-000 - FONE (48) 3275-3100

PROJETO: CONTRATAÇÃO DE UMA EMPRESA ESPECIALIZADA PARA EXECUÇÃO DE SERVIÇOS DE IMPLANTAÇÃO DE PAVIMENTAÇÃO COM LAJOTAS, DRENAGEM PLUVIAL, ESTRADA GERAL RIO SCHARF - RANCHO QUEIMADO/SC

LOCAL: ESTRADA GERAL RIO SCHARF - RANCHO QUEIMADO/SC

CONTEÚDO: PLANTA DE PAVIMENTAÇÃO

RESP. TÉCNICO:
ADILON MARQUES DOS SANTOS
ENGENHEIRO CIVIL
CREA/SC 152314-0

VERSÃO:
EMISSÃO INICIAL

DATA:
02/10/2020

PRANCHA:
03/03