




DETALHE 1
ESC.: 1 : 25

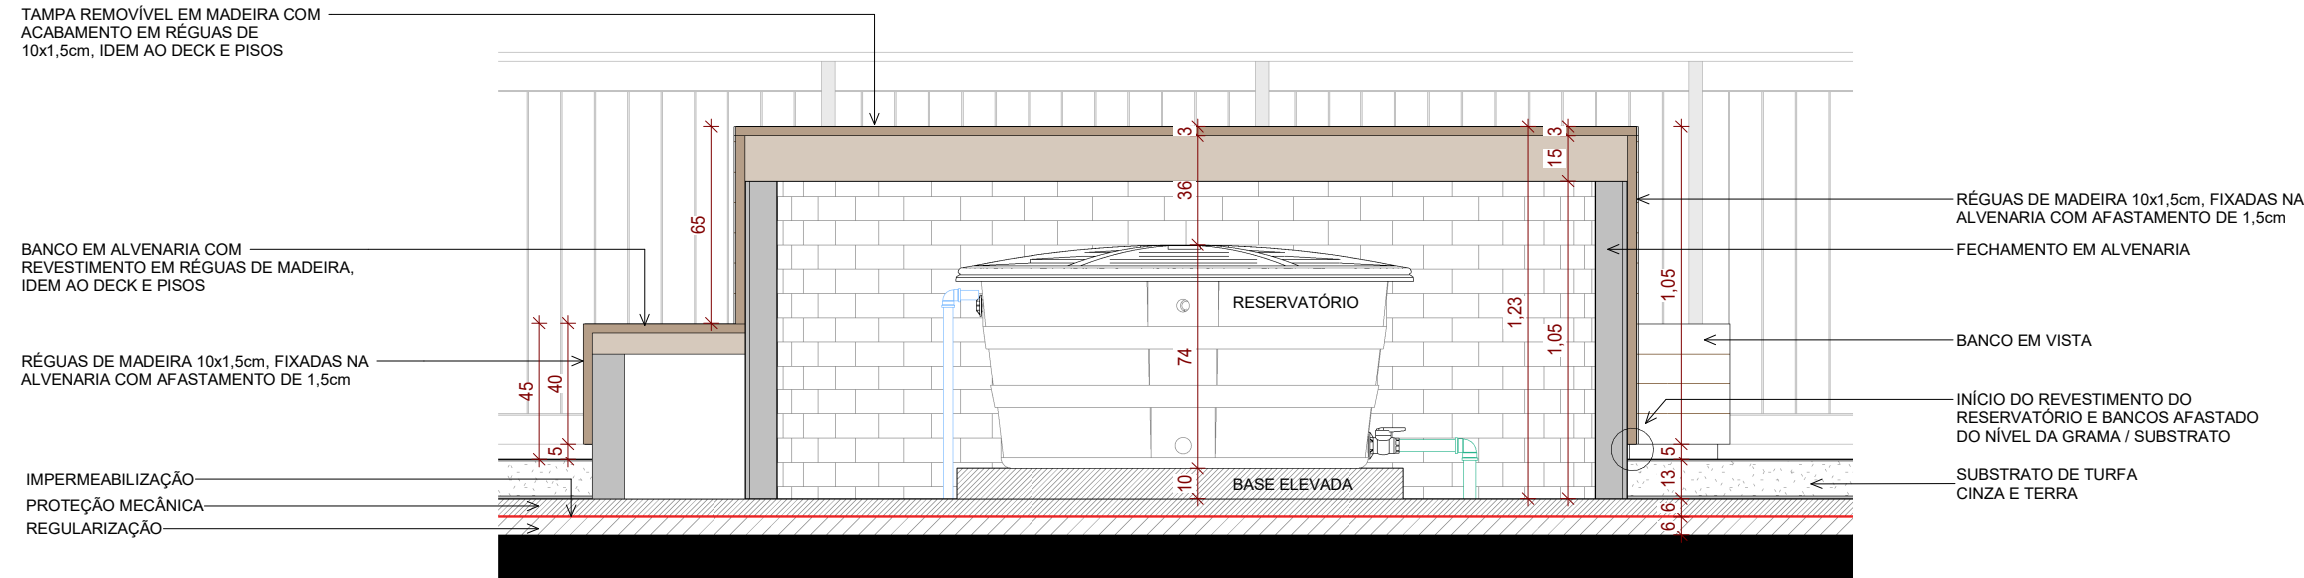


DETALHE 3
ESC.: 1 : 25

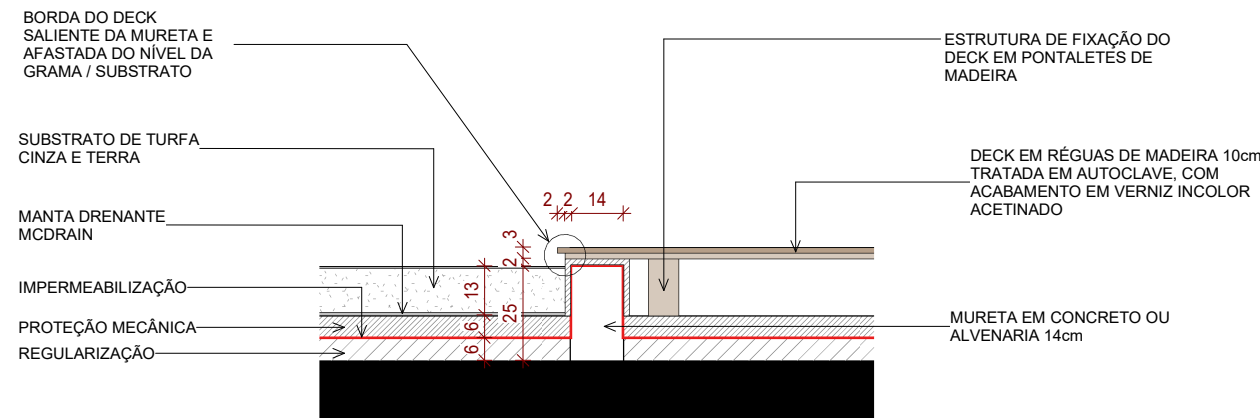

DETALHE 2
ESC.: 1 : 20

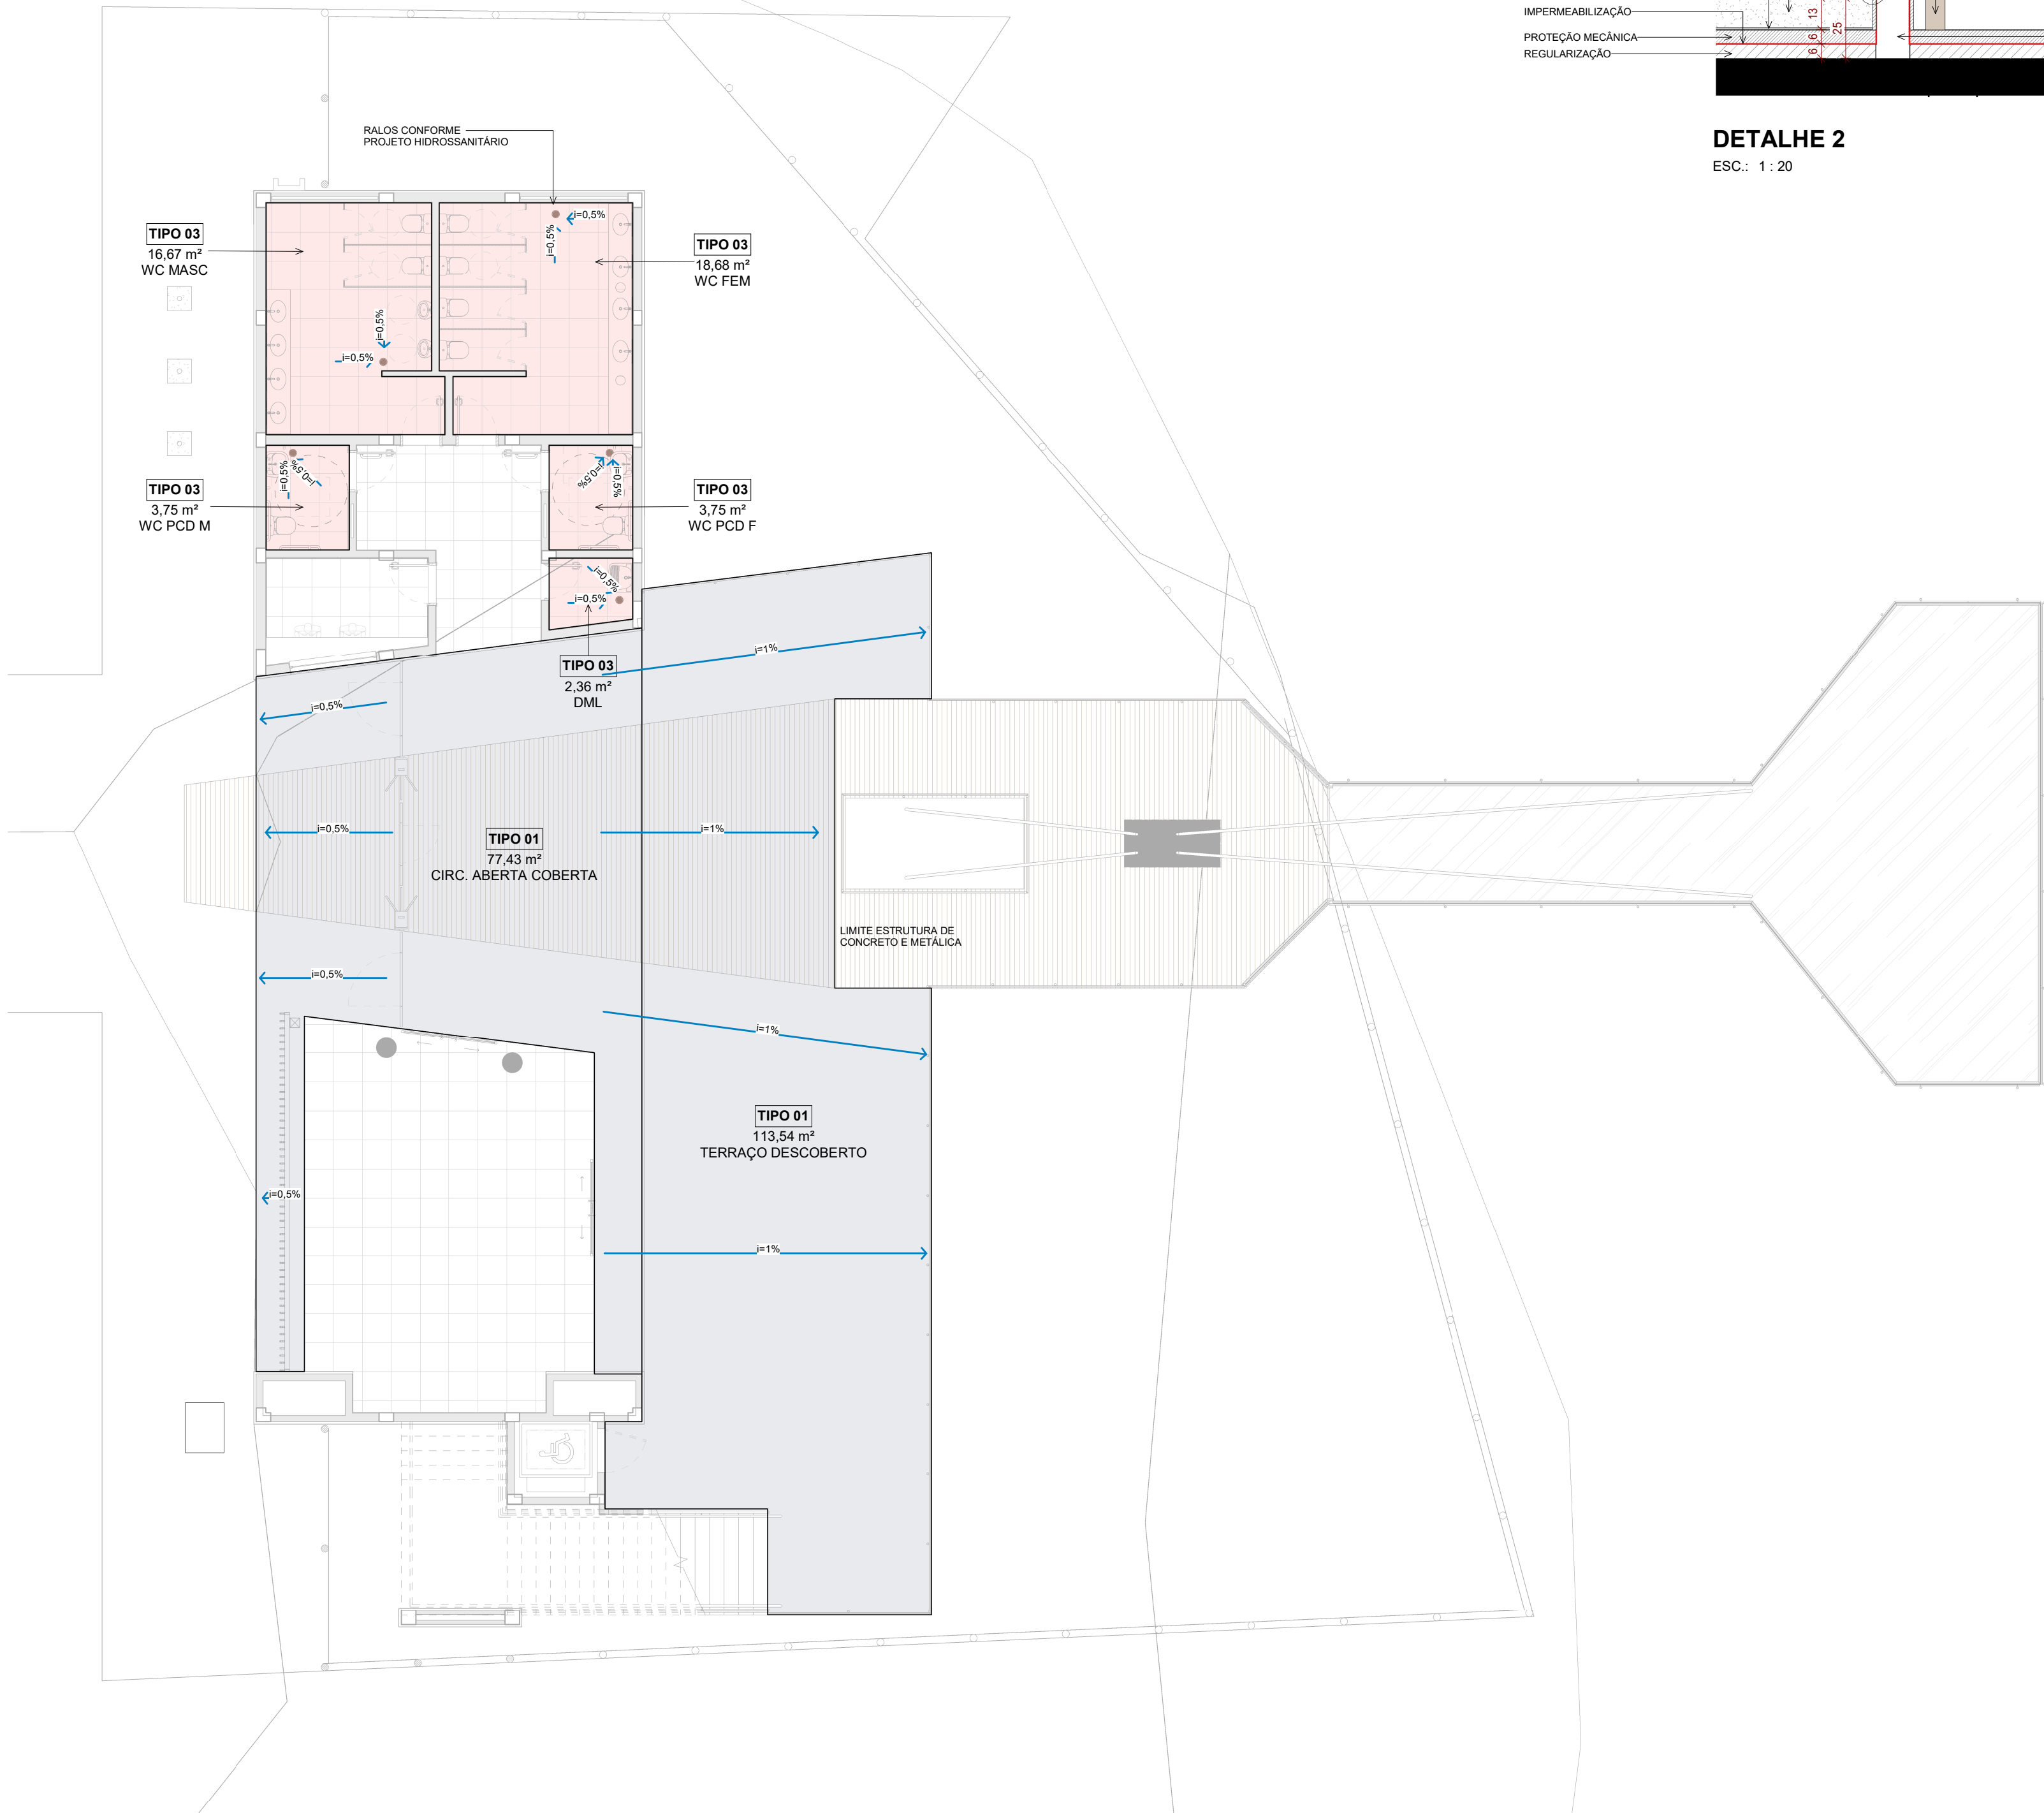

PLANTA BAIXA - TÉRREO
ESC.: 1 : 100

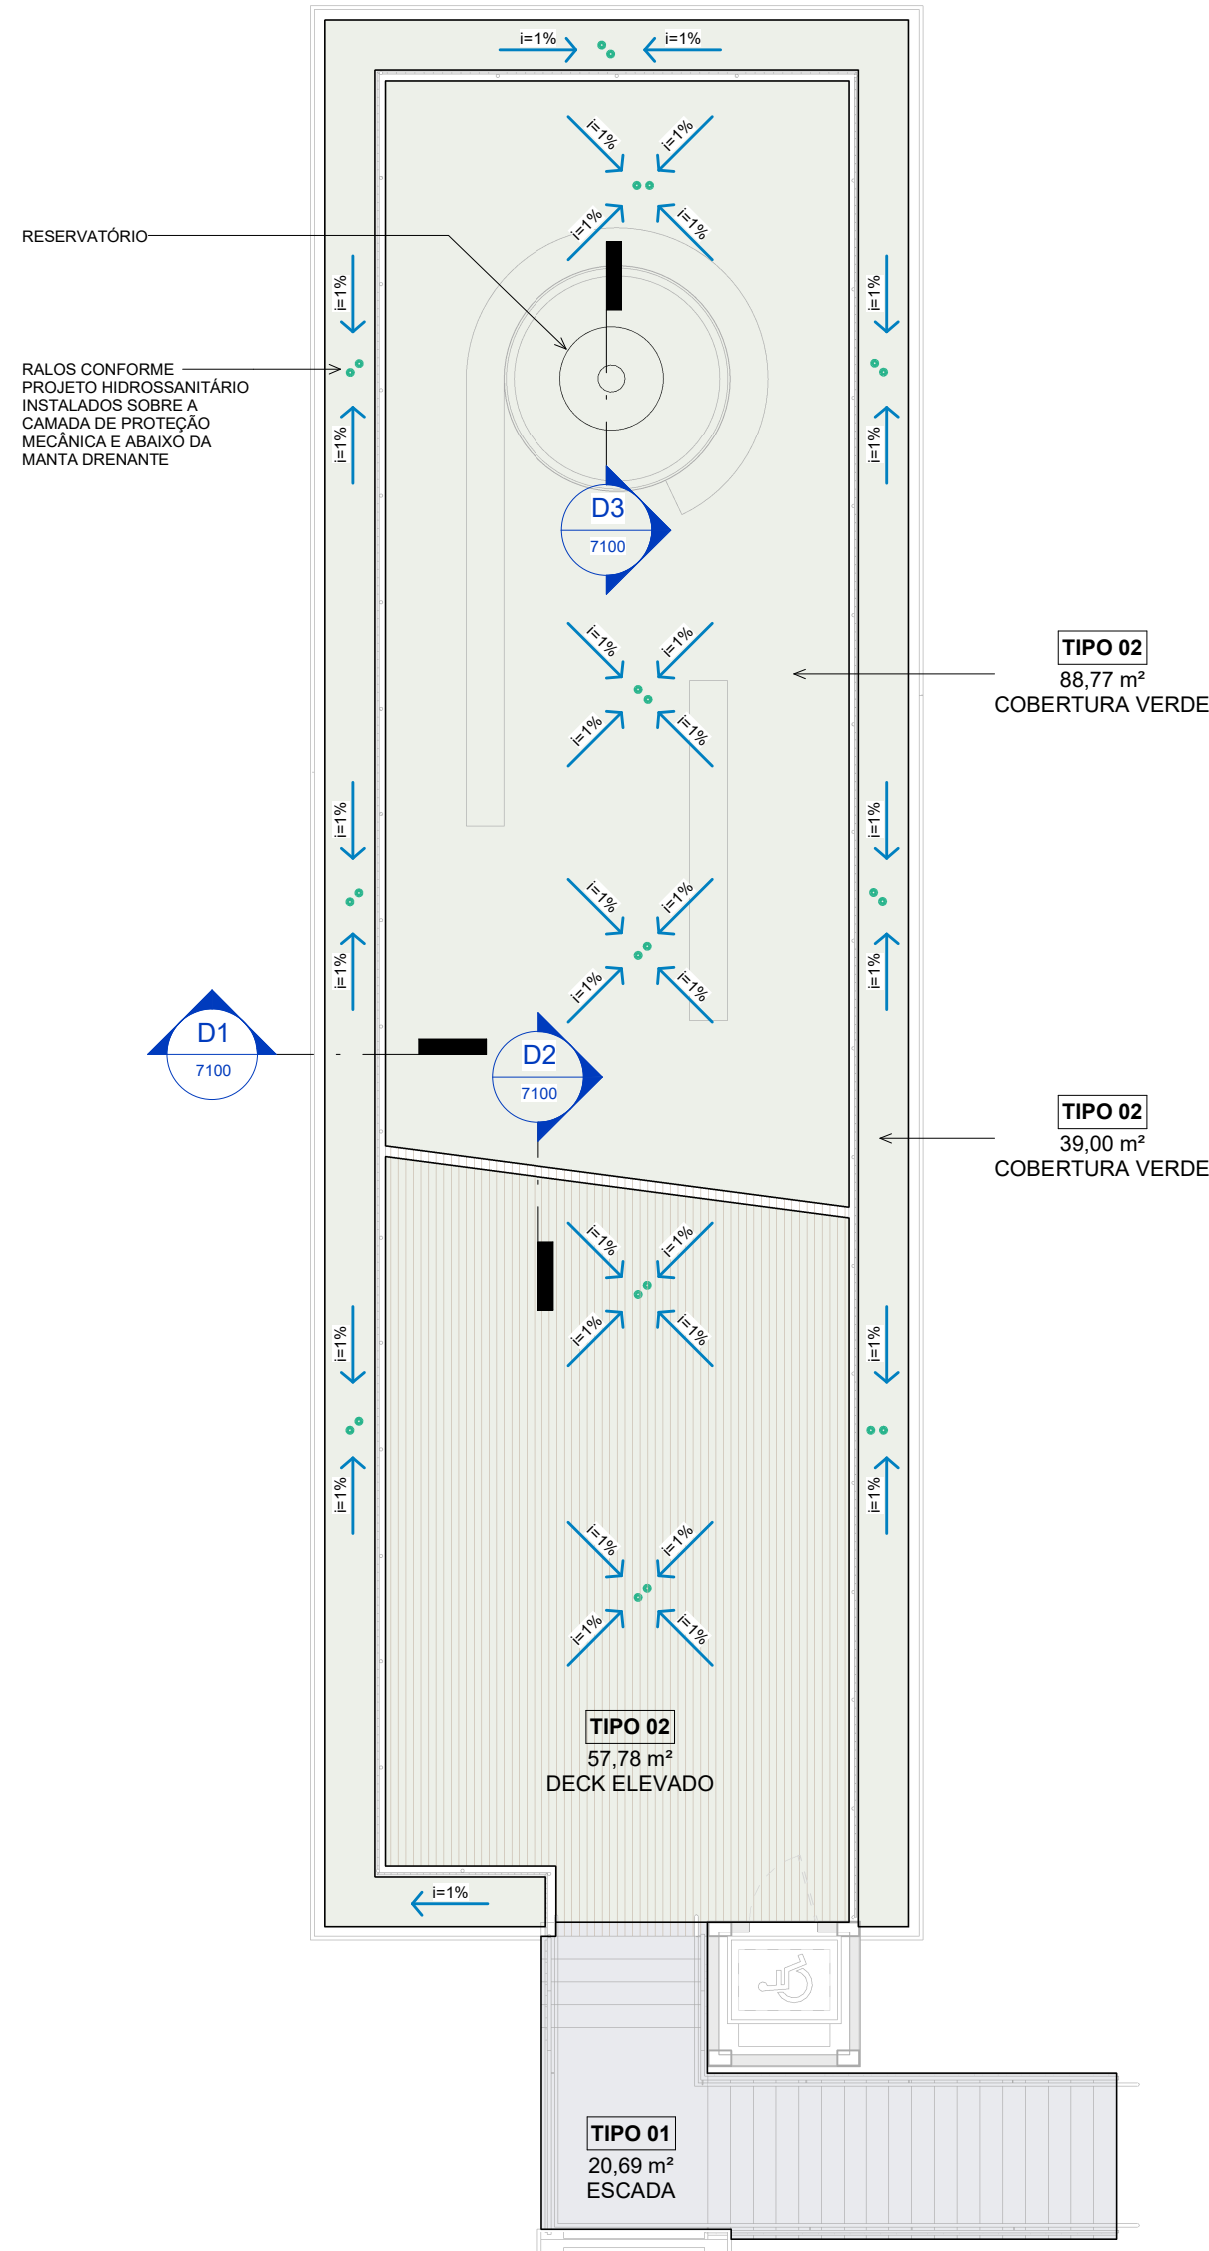

PLANTA BAIXA - COBERTURA
ESC.: 1 : 100

ÁREAS IMPERMEABILIZADAS		
DESCRIÇÃO	LOCAL	ÁREA (m²)
TIPO 01		
EMULSÃO ASFÁLTICA	CIRC. ABERTA COBERTA	77,43 m²
EMULSÃO ASFÁLTICA	ESCADA	20,69 m²
EMULSÃO ASFÁLTICA	TERRAÇO DESCOBERTO	113,54 m²
TIPO 02		
MANTA ASFÁLTICA	COBERTURA VERDE	88,77 m²
MANTA ASFÁLTICA	COBERTURA VERDE	39,00 m²
MANTA ASFÁLTICA	DECK ELEVADO	57,78 m²
TIPO 03		
ARGAMASSA POLIMÉRICA FLEXÍVEL	DML	2,36 m²
ARGAMASSA POLIMÉRICA FLEXÍVEL	WC FEM	18,68 m²
ARGAMASSA POLIMÉRICA FLEXÍVEL	WC MASC	16,67 m²
ARGAMASSA POLIMÉRICA FLEXÍVEL	WC PCD F	3,75 m²
ARGAMASSA POLIMÉRICA FLEXÍVEL	WC PCD M	3,75 m²
ARGAMASSA POLIMÉRICA FLEXÍVEL	WC PCD F	45,21 m²

R01	15/10/2021	REVISÃO DE ESPECIFICAÇÕES E INCLUSÃO DA PORTA DA PLATAFORMA ELEVATÓRIA	
R00	13/09/2021	EMISSIONAL INICIAL	
NÚMERO	DATA	DESCRIÇÃO DAS REVISÕES DE PRANCHA	RESPONSÁVEL

Notas gerais:

a) Esta prancha é propriedade de INOVA BRASIL CONSULTORIA EM PROJETOS LTDA. Não pode ser utilizada nem reproduzida total ou parcialmente sem uma autorização expressa.

b) Na impressão deste documento pode haver divergência na escala, por isso não medir diretamente nas pranchas e sim utilizar dimensões indicadas nas cotas.

c) Todas as dimensões devem ser comprovadas no local.

d) As pranchas devem ser lidas em conjunto com todos os documentos relevantes do projeto, incluída a documentação escrita e pranchas das demais disciplinas.

e) Possíveis contradições entre documentos de projeto devem ser comunicadas imediatamente ao Coordenador do Projeto que determinará sua validade ou prioridade.

 SÃO PAULO - FLORIANÓPOLIS - PORTO ALEGRE (48) 3371-9124 - (51) 3533-2555			
CLIENTE	PROJETO		
PREFEITURA MUNICIPAL DE RANCHO QUEIMADO	MIRANTE DA BOA VISTA BOA VISTA, RANCHO QUEIMADO-SC		
ETAPA	RESPONSÁVEL TÉCNICO - PROJETO		
PROJETO EXECUTIVO	FELIPE ZACCHI GOMEZ ENGENHEIRO CIVIL - CREA 091911-9		
DISCIPLINA	TÍTULO DO DESENHO		
ARQUITETURA	IMPERMEABILIZAÇÃO E DET. CONSTRUTIVOS		
COORDENADOR	DATA		
JAMILE CASTELO	15/10/2021		
PROJETISTA	REVISÃO		
ELISA MEURER	R01		
		NÚMERO PRANCHA	
		7100	11