



DET. ESQ. VI03
ESC.: 1 : 25

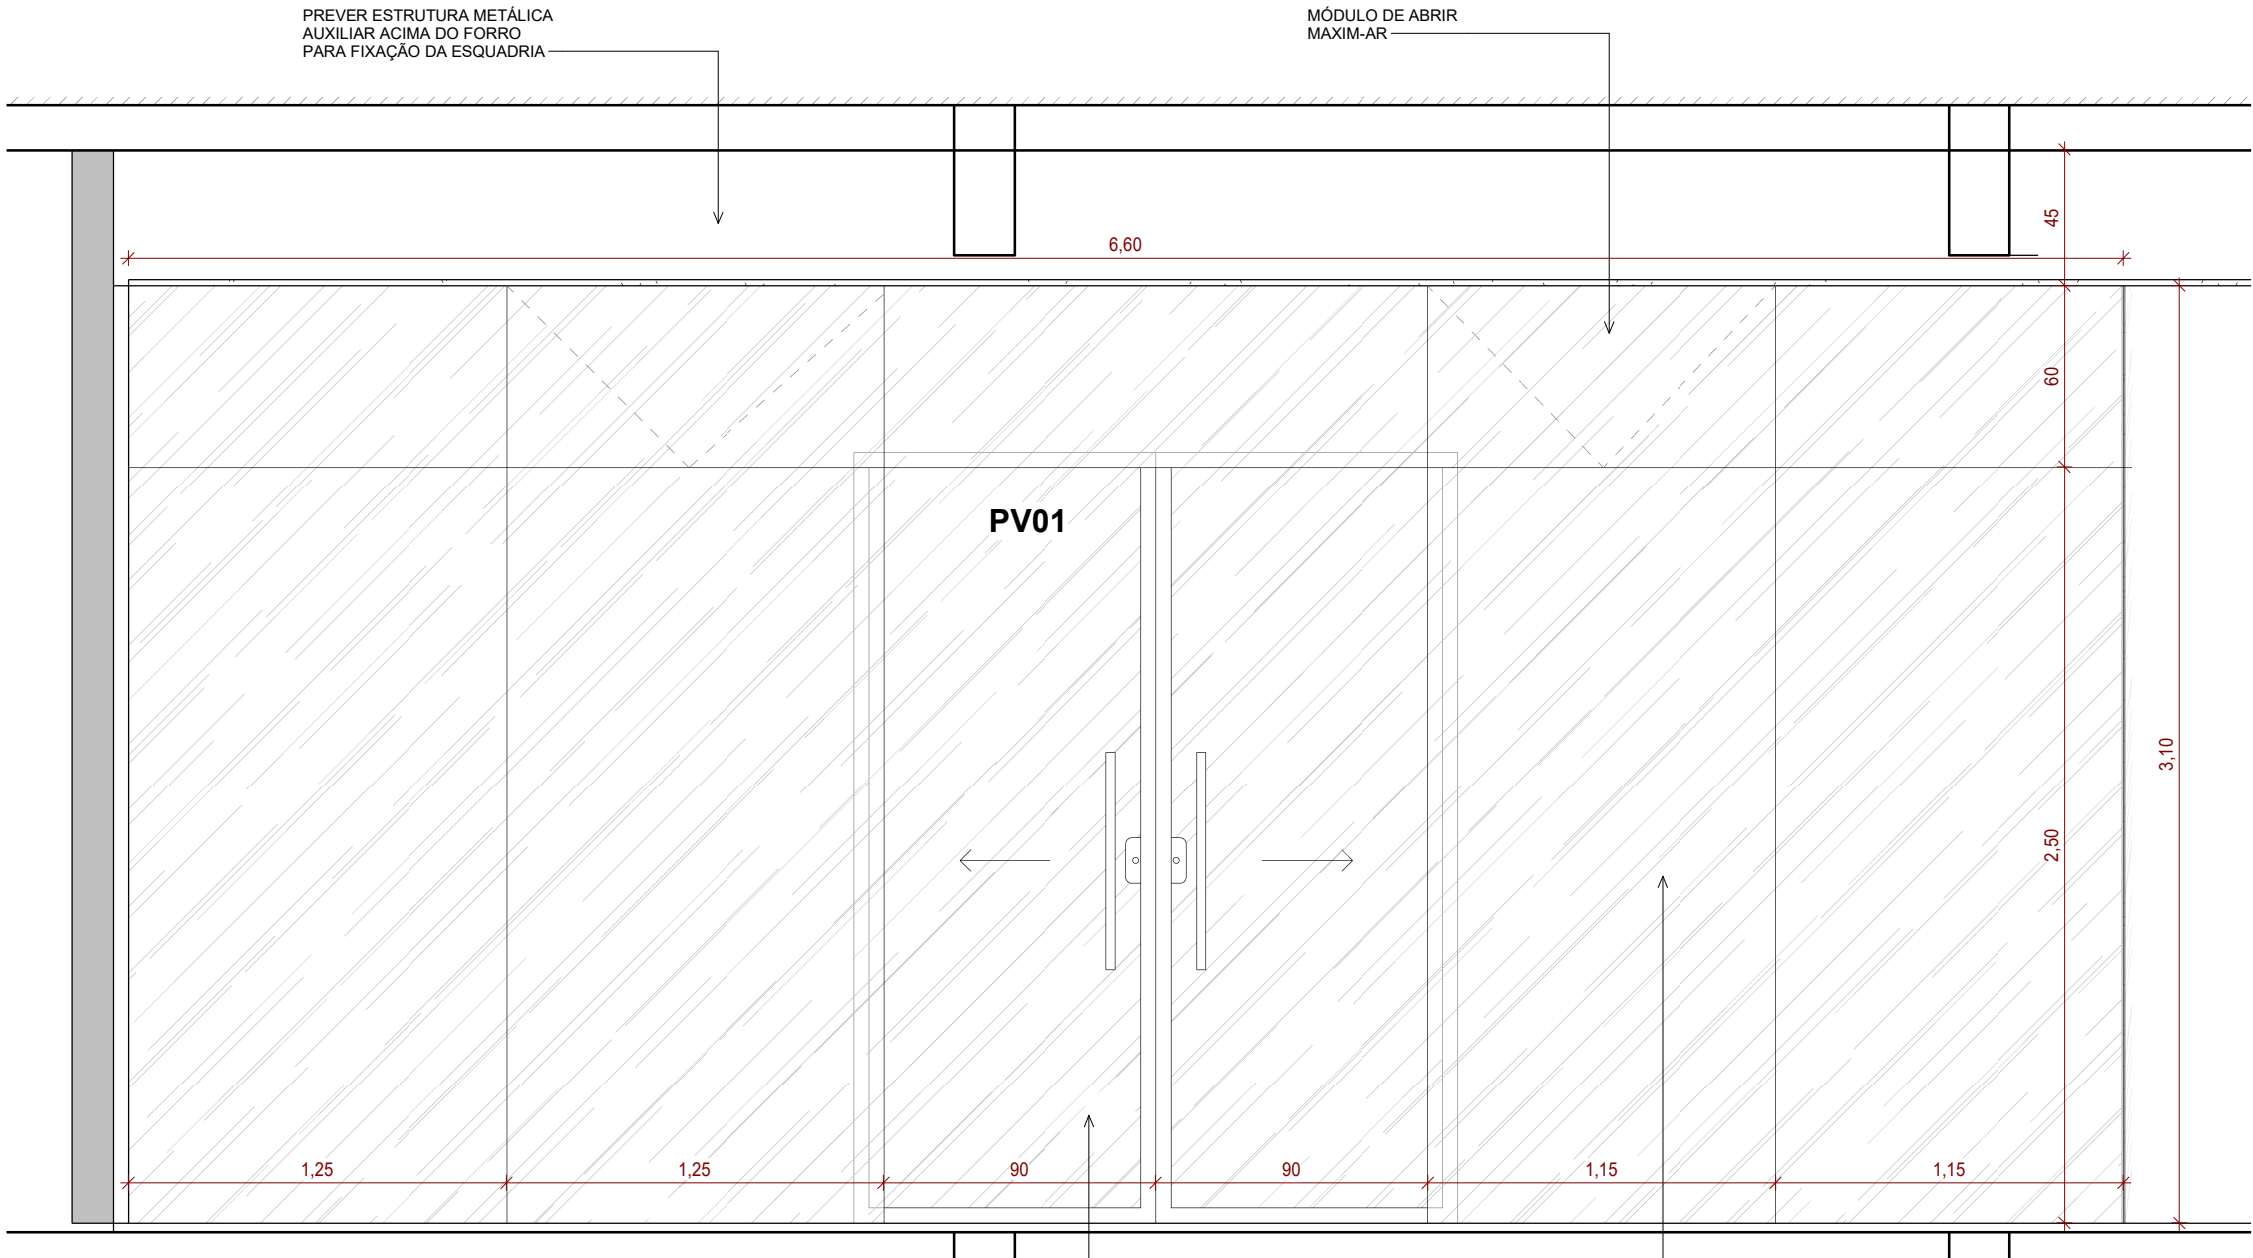

DET. ESQ. VI04
ESC.: 1 : 25

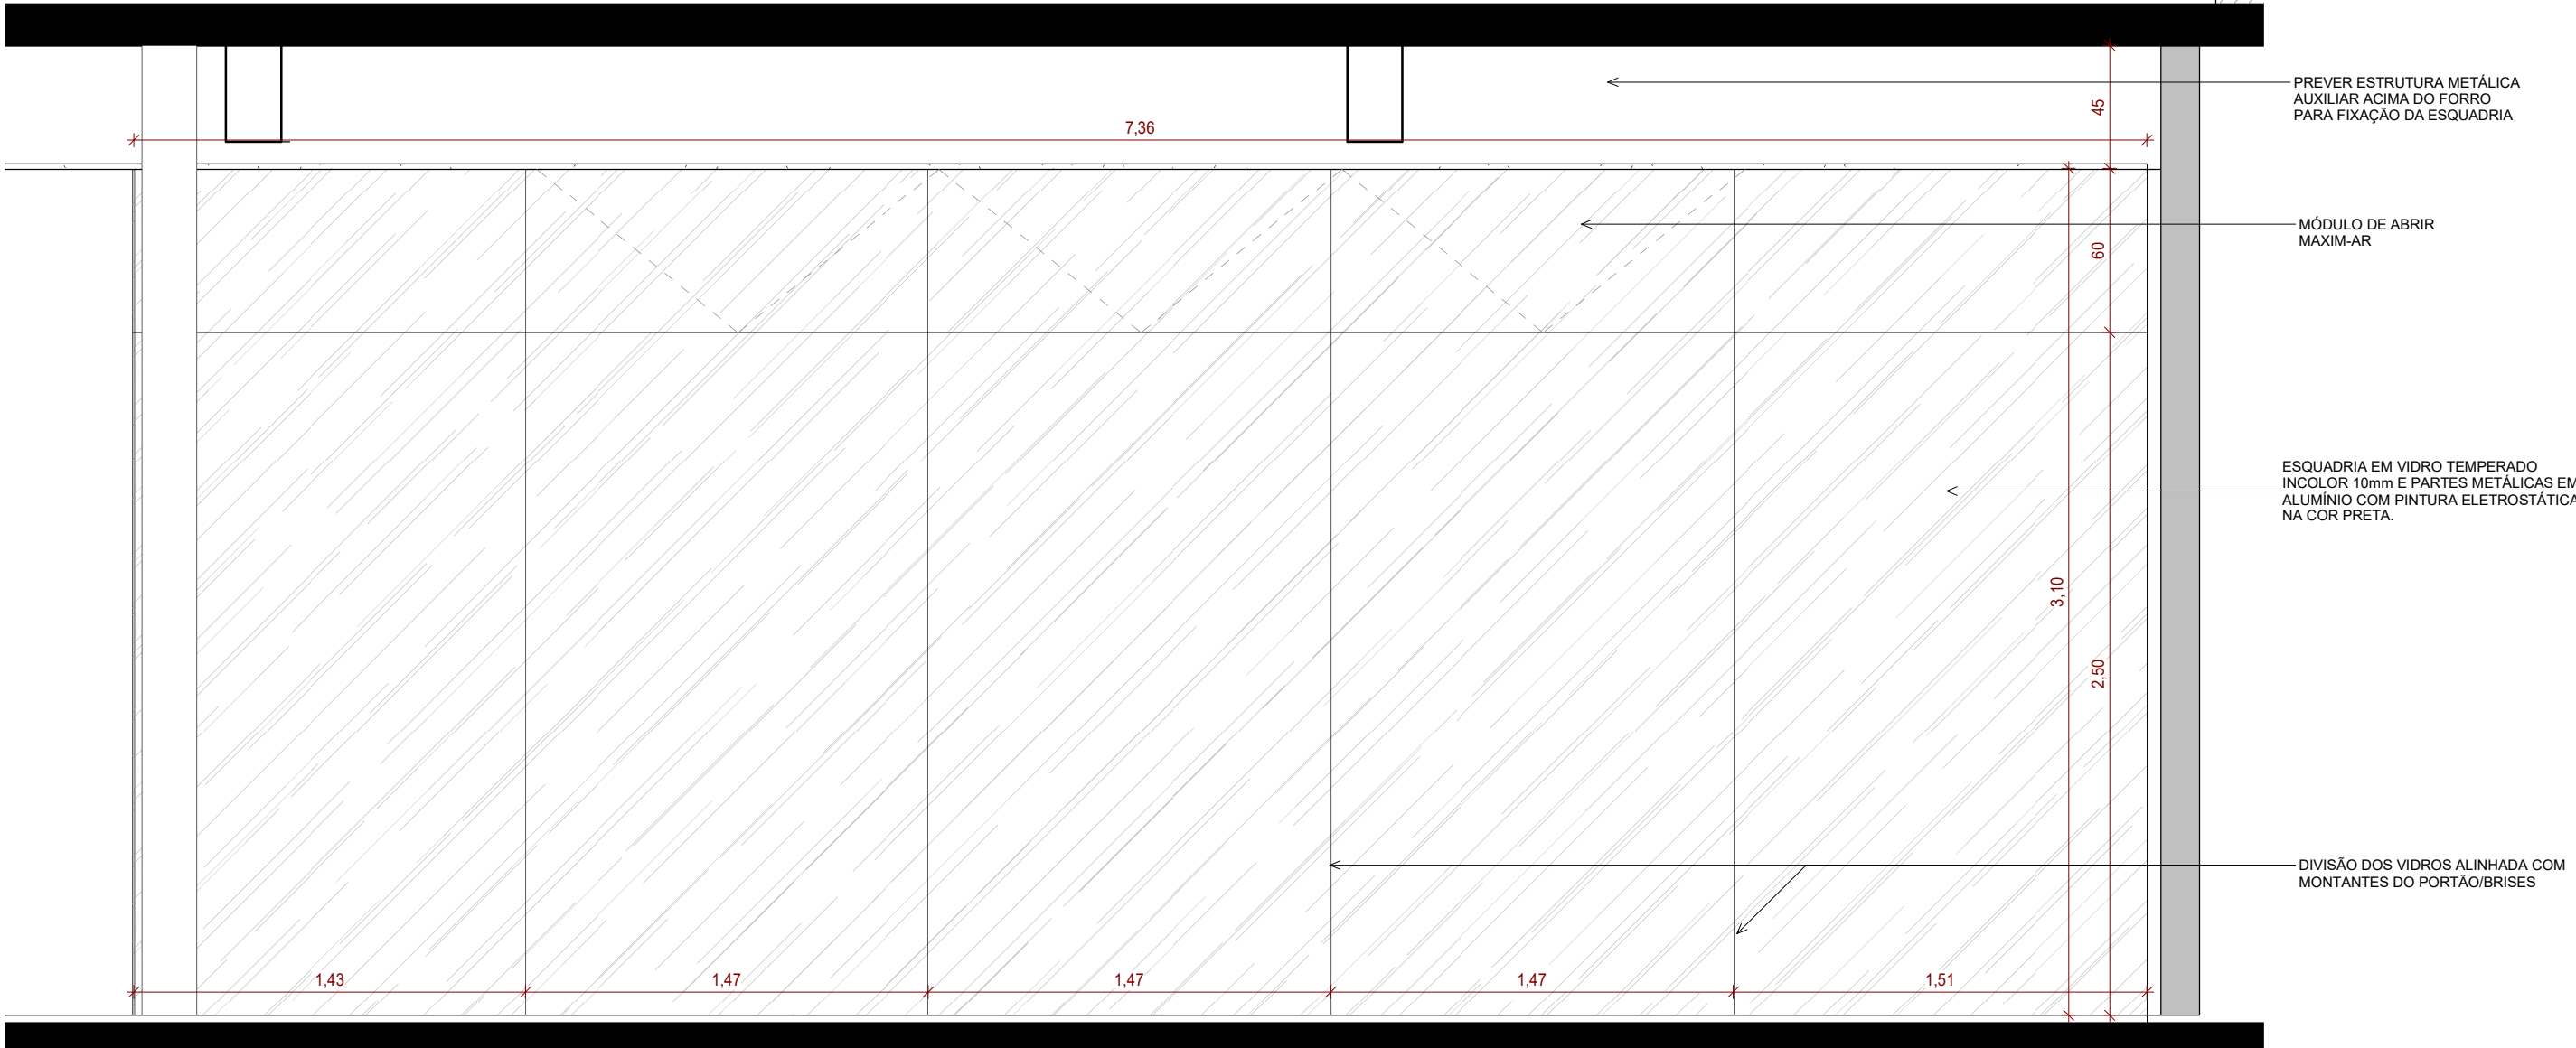

DET. ESQ. VI02
ESC.: 1 : 25

QUADRO DE JANELAS					
CÓD.	DESCRIÇÃO	LARGURA	ALTURA	PEITORIL	QTD.
JA01	JANELA BASCULANTE EM ALUMÍNIO ANODIZADO PRETO E VIDRO MINIBORAL - 2 FOLHAS	0,70	0,60	1,95	2
JA02	JANELA BASCULANTE EM ALUMÍNIO ANODIZADO PRETO E VIDRO MINIBORAL - 6 FOLHAS	2,20	0,60	1,95	2
VI01	VISOR EM VIDRO TEMPERADO INCOLOR 10mm COM ABERTURA INFERIOR TIPO GUICHÊ	1,80	1,50	1,05	1

QUADRO DE PORTAS				
CÓD.	DESCRIÇÃO	LARGURA	ALTURA	QTD.
PA01	PORTA VENEZIANADA EM FERRO COM PINTURA ESMALTE COR PRETA - ABRIR - 1 FOLHA	0,70	2,10	1
PA02	PORTA PLATAFORMA PCD EM CHAPA DE AÇO COM PINTURA ELETROSTÁTICA COR CINZA	0,90	2,00	2
PM01	PORTA EM MADEIRA COM ACABAMENTO NATURAL - ABRIR - 1 FOLHA	0,80	2,10	2
PM02	PORTA EM MADEIRA COM ACABAMENTO NATURAL - CHAPA INFERIOR EM AÇO INOX E PUXADOR PARA PNE - ABRIR - 1 FOLHA	0,80	2,10	2
PM03	PORTA EM MADEIRA MACIÇA, TIPO EXTERNA, COM ACABAMENTO NATURAL - ABRIR - 1 FOLHA	0,80	2,10	1
PV01	PORTA EM VIDRO TEMPERADO INCOLOR 10mm COM PUXADOR 85mm E FECHADURA - CORRER - 2 FOLHAS	1,80	2,50	2

R01	15/10/2021	REVISÃO DE ESPECIFICAÇÕES E INCLUSÃO DA PORTA DA PLATAFORMA ELEVATÓRIA NO DETALHAMENTO DE ESQUADRIAS	
R00	13/09/2021	EMISSION INICIAL	
NÚMERO	DATA	DESCRIÇÃO DAS REVISÕES DE PRANCHA	RESPONSÁVEL

Notas gerais:

a) Esta prancha é propriedade de INOVA BRASIL CONSULTORIA EM PROJETOS LTDA. Não pode ser utilizada nem reproduzida total ou parcialmente sem uma autorização expressa.

b) Na impressão deste documento pode haver divergência na escala, por isso não medir diretamente nas pranchas e sim utilizar dimensões indicadas nas cotas;

c) Todas as dimensões devem ser comprovadas no local;

d) As pranchas devem ser lidas em conjunto com todos os documentos relevantes do projeto, incluída a documentação escrita e pranchas das demais disciplinas;

e) Possíveis contradições entre documentos de projeto devem ser comunicadas imediatamente ao Coordenador do Projeto que determinará sua validade ou prioridade.



I-BR
www.ibr.eng.br
São Paulo - Florianópolis - Porto Alegre
(48) 3371-9124 - (51) 3533-2555

CLIENTE	PROJETO	
PREFEITURA MUNICIPAL DE BOA VISTA, RANCHO QUEIMADO	MIRANTE DA BOA VISTA BOA VISTA, RANCHO QUEIMADO-SC	
ETAPA	RESPONSÁVEL TÉCNICO - PROJETO	
PROJETO EXECUTIVO	FELIPE ZACCHI GOMEZ ENGENHEIRO CIVIL - CREA 091911-9	
DISCIPLINA	TÍTULO DO DESENHO	
ARQUITETURA	DET. ESQUADRIAS	
COORDENADOR	DATA	NÚMERO PRANCHA
JAMILE CASTELO	15/10/2021	5100 11
PROJETISTA	REVISÃO	
ELISA MEURER	R01	