




DET. GUARDA-CORPO MODELO 1 - VISTA
ESC.: 1 : 25

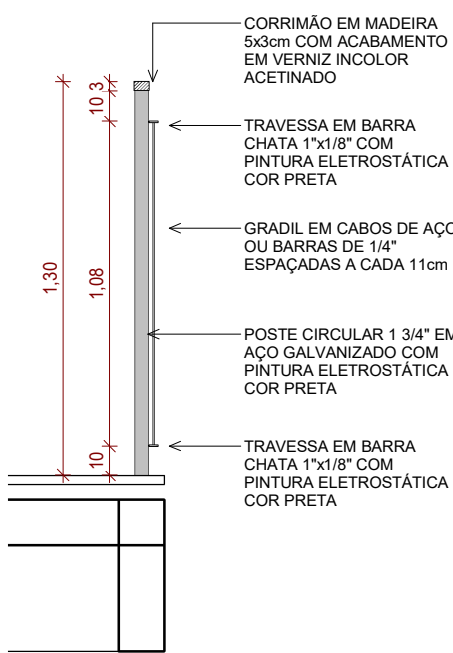

CORTE
ESC.: 1 : 25

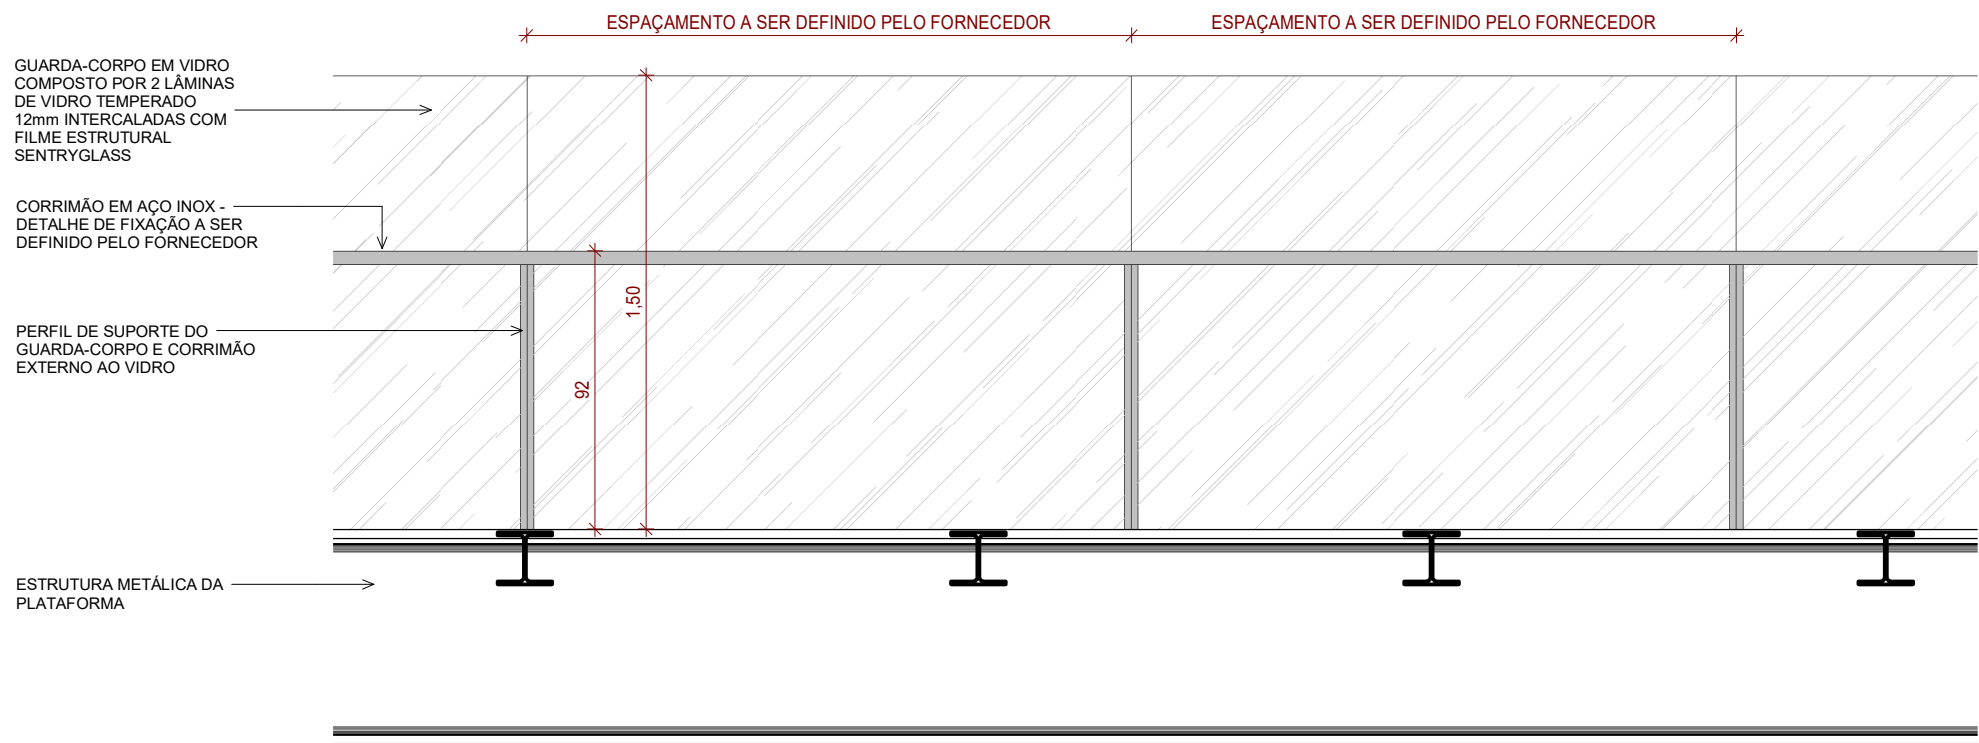


DET. GUARDA-CORPO MODELO 2 - VISTA
ESC.: 1 : 25

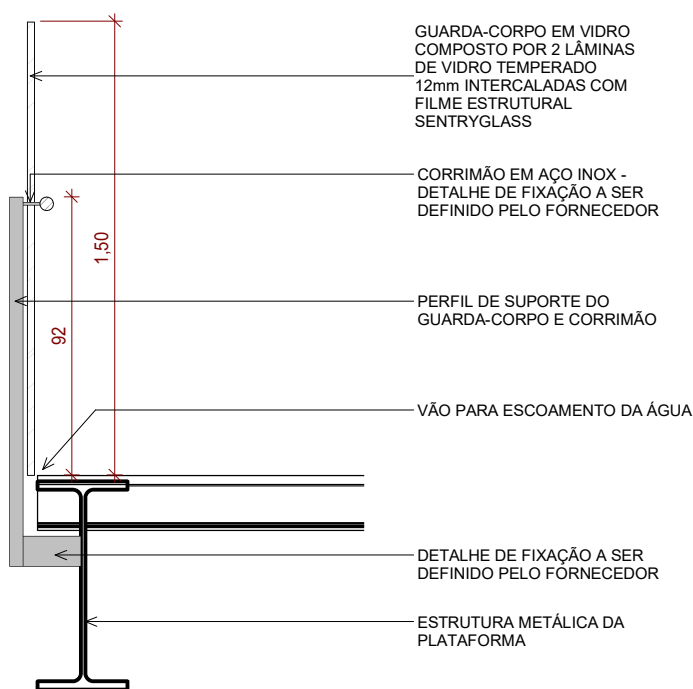


CORTE
ESC.: 1 : 25

OBS.: PARA AMBOS OS MODELOS, CONFIRMAR COM O FORNECEDOR A DIMENSÃO DAS PEÇAS E AS FORMAS DE FIXAÇÃO NO PISO, DE FORMA A ATENDER A NBR 14718.

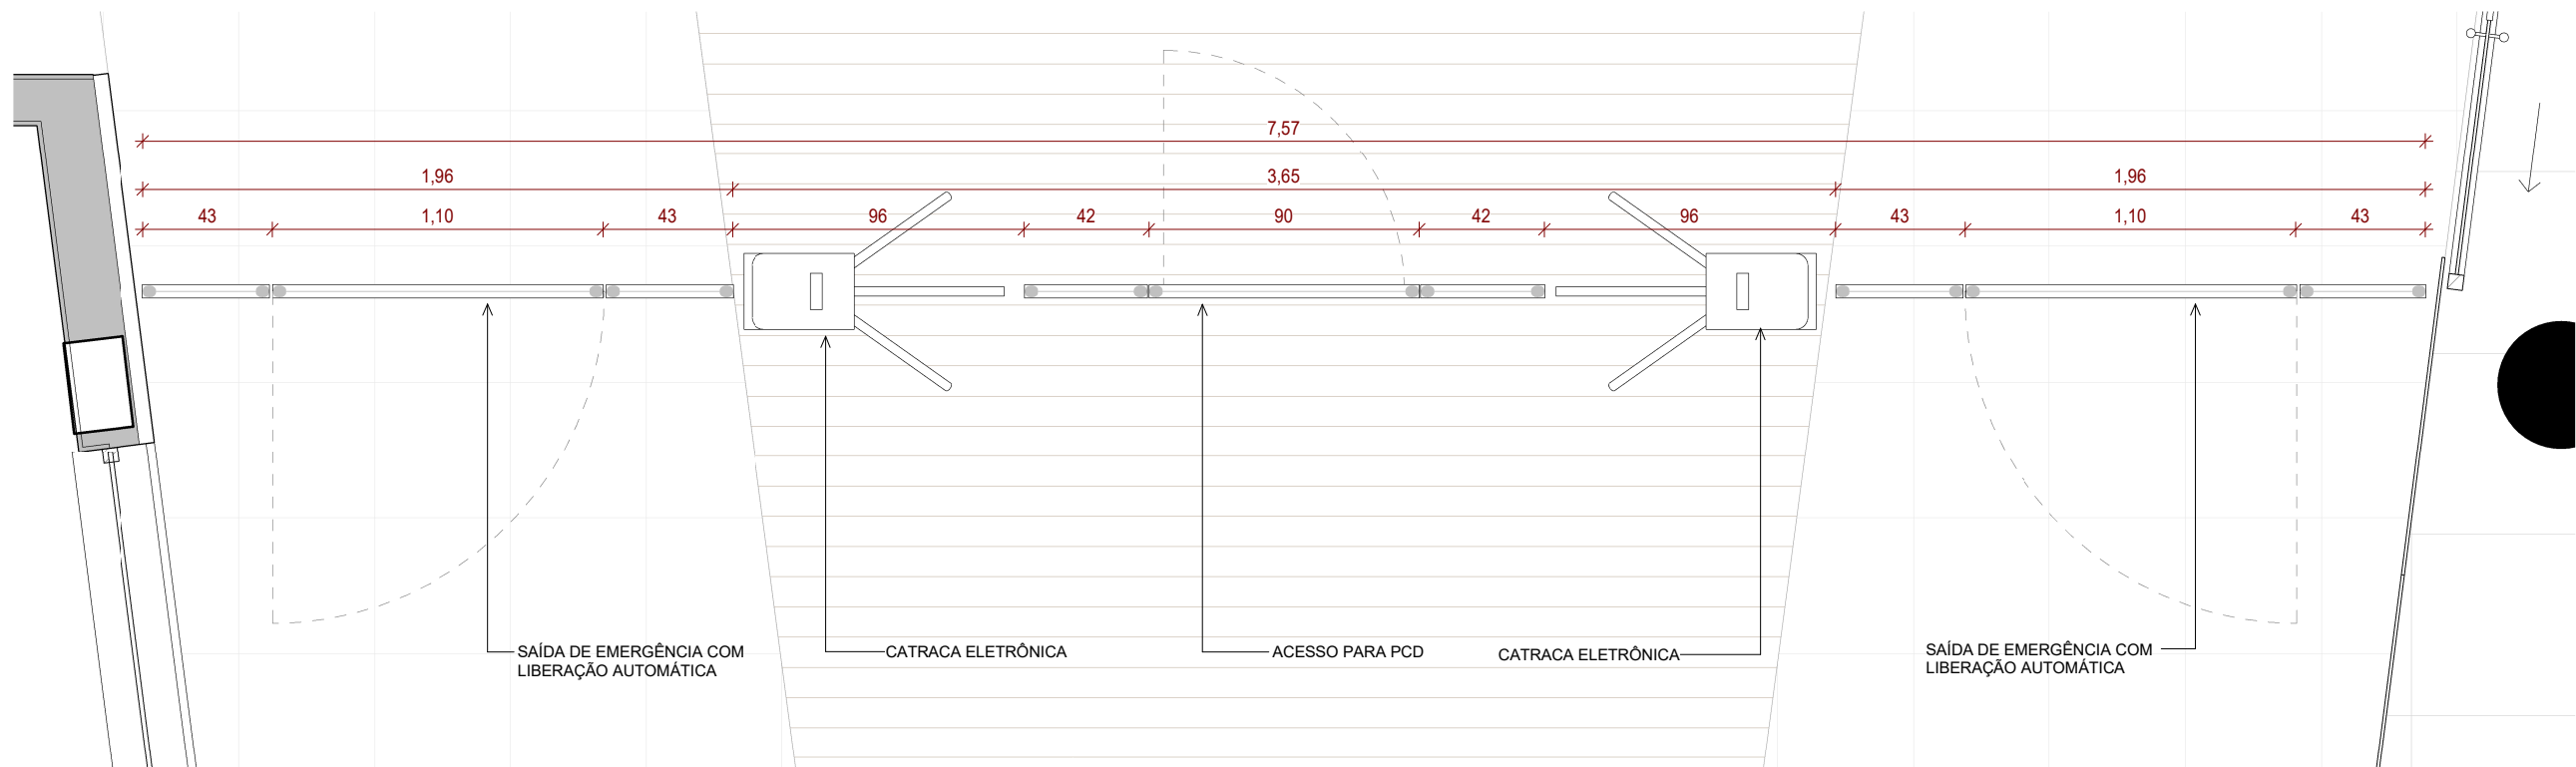

DET. CANCELAS - PLANTA BAIXA
ESC.: 1 : 25

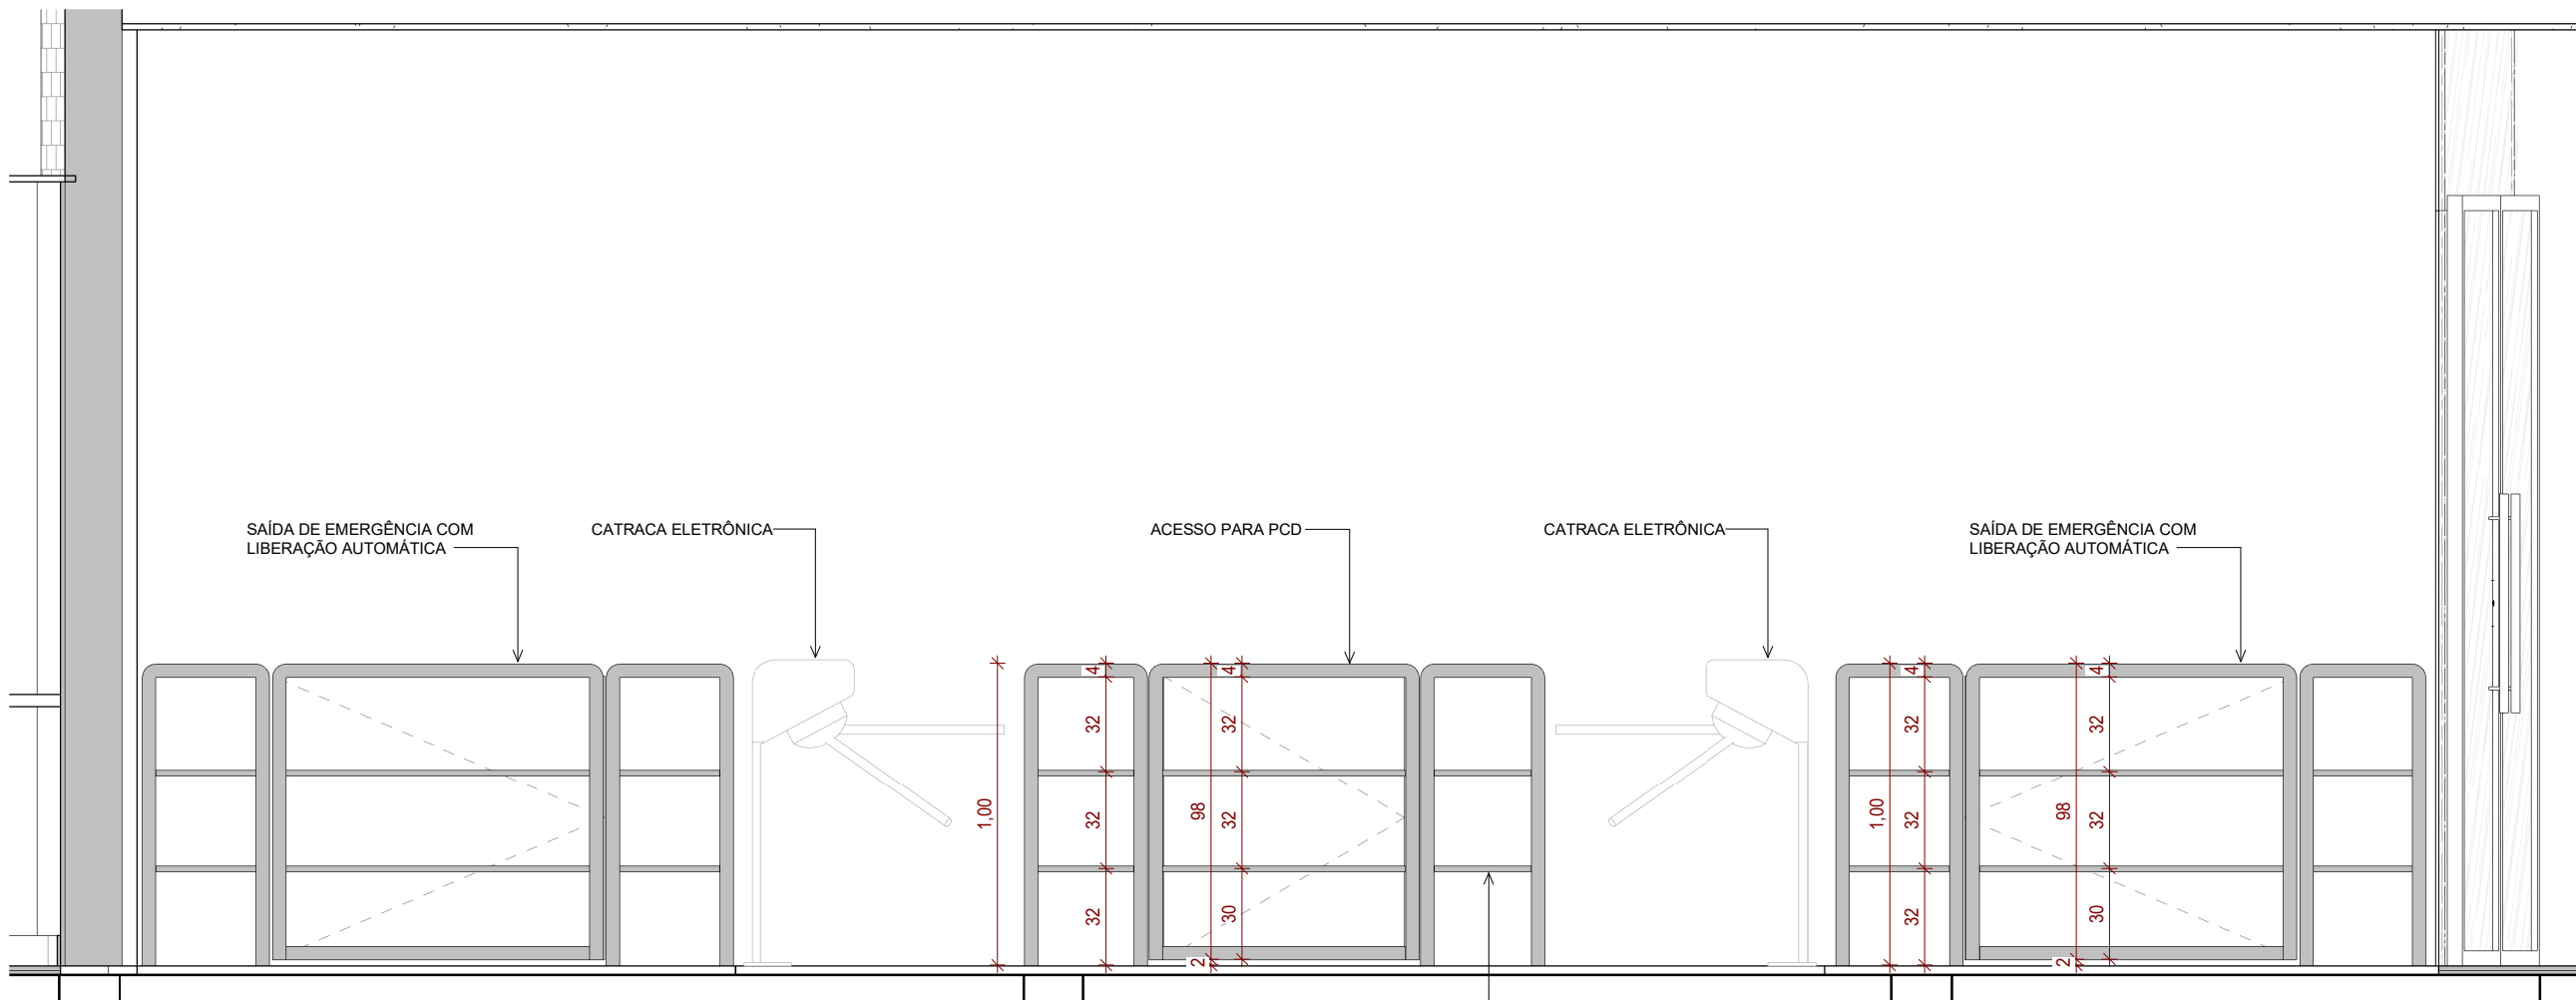

DET. CANCELAS - VISTA
ESC.: 1 : 25

R01	15/10/2021	REVISÃO DE ESPECIFICAÇÕES E INCLUSÃO DA PORTA DA PLATAFORMA ELEVATÓRIA NO DETALHAMENTO DE ESQUADRIAS	
R00	13/09/2021	EMISSION INICIAL	
NÚMERO	DATA	DESCRIÇÃO DAS REVISÕES DE PRANCHA	RESPONSÁVEL

Notas gerais:


a) Esta prancha é propriedade de INOVA BRASIL CONSULTORIA EM PROJETOS LTDA. Não pode ser utilizada nem reproduzida total ou parcialmente sem uma autorização expressa.

b) Na impressão deste documento pode haver divergência na escala, por isso não medir diretamente nas pranchas e sim utilizar dimensões indicadas nas cotas.

c) Todas as dimensões devem ser comprovadas no local.

d) As pranchas devem ser lidas em conjunto com todos os documentos relevantes do projeto, incluída a documentação escrita e pranchas das demais disciplinas.

e) Possíveis contradições entre documentos de projeto devem ser comunicadas imediatamente ao Coordenador do Projeto que determinará sua validade ou prioridade.

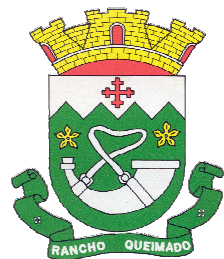

I-BR
www.ibr.eng.br
São Paulo - Florianópolis - Porto Alegre
(48) 3371-9124 - (51) 3533-2555

CLIENTE		PROJETO	
PREFEITURA MUNICIPAL DE RANCHO QUEIMADO		MIRANTE DA BOA VISTA BOA VISTA, RANCHO QUEIMADO-SC	
ETAPA		RESPONSÁVEL TÉCNICO - PROJETO	
PROJETO EXECUTIVO		FELIPE ZACCHI GOMEZ ENGENHEIRO CIVIL - CREA 091911-9	
DISCIPLINA		TÍTULO DO DESENHO	
ARQUITETURA		DET. CANCELAS E GUARDA-CORPOS	
COORDENADOR		DATA	NÚMERO PRANCHA
JAMILE CASTELO		15/10/2021	5300 11
PROJETISTA		REVISÃO	
ELISA MEURER		R01	