


TABELA DE ESQUADRIAS							
Tipo	Código	Largura	Altura	Peitoril	Tipo	Material	Quantidade
Portas	P1	90	210	-	Abrir	Madeira	8
	P2	80	210	-	Abrir	Madeira	4
	P3	70	210	-	Abrir	Madeira	4
Janelas	J01	120	150	80	Correr	Madeira	9

- Existente
- Construir
- Demolir

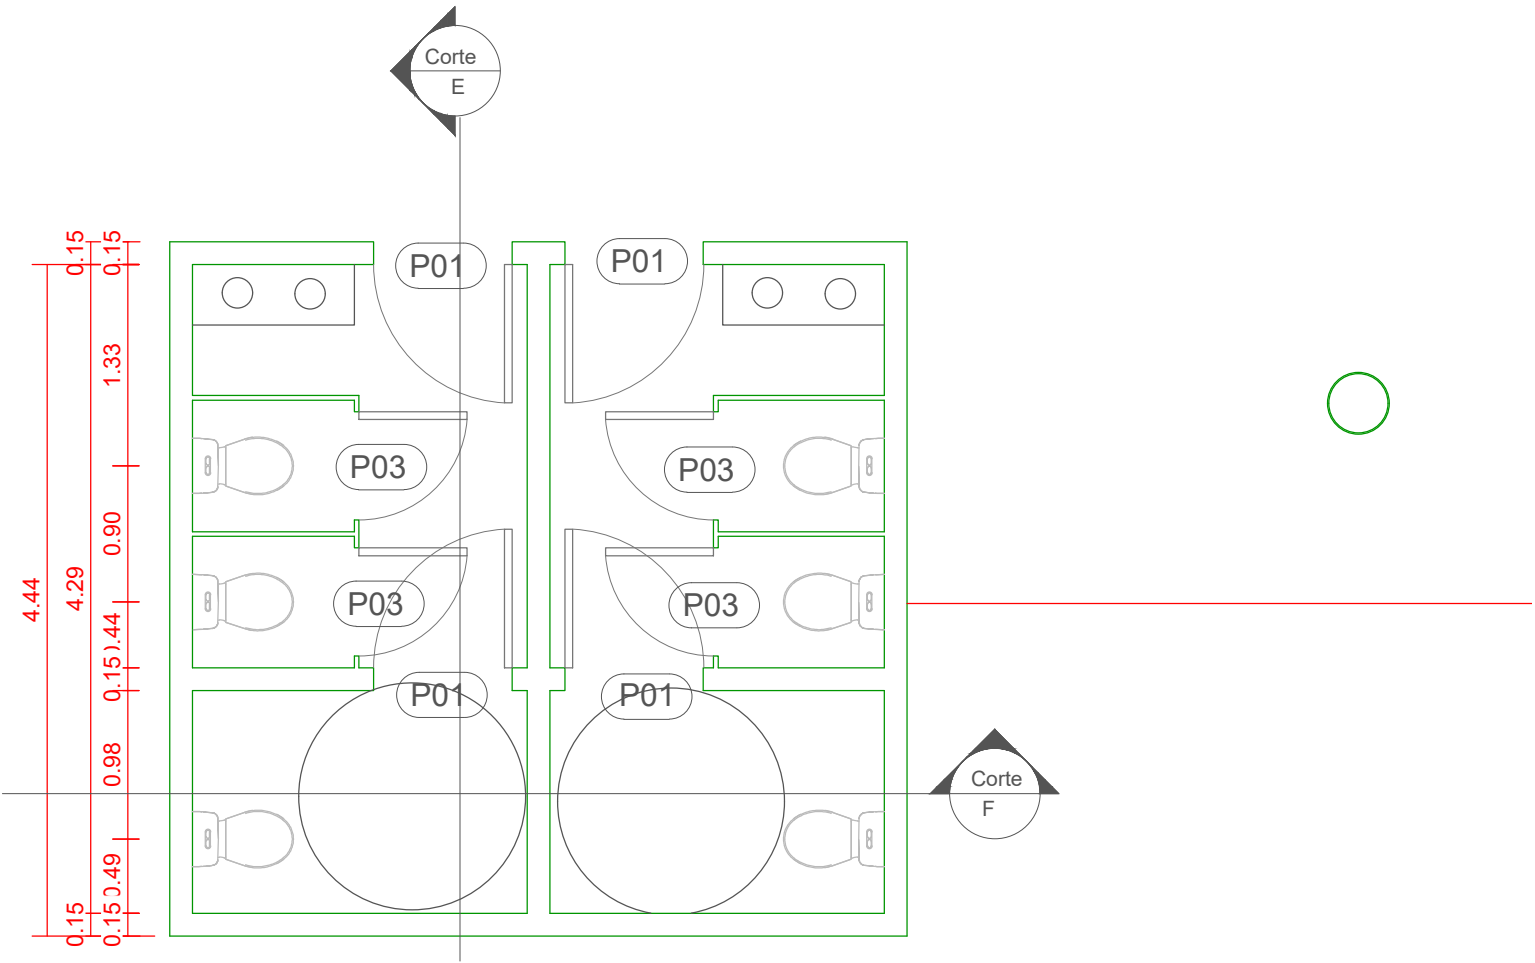

● PLANTA BAIXA - Banheiros
ESC: 1/50



Prefeitura Municipal de Rancho Queimado

TÍTULO:	Centro de Educação Infantil Menino Jesus	RESPONSÁVEL TÉCNICO:	Genésio Silveira de Souza
ASSUNTO:	Reforma e Ampliação	DESENHISTA TÉCNICO:	Sara Luísa Weiss Broering
DATA:	Setembro de 2021	ESCALA:	Indicada
		FOLHA:	04/08