




Planta baixa - Arquibancada  
1 : 200

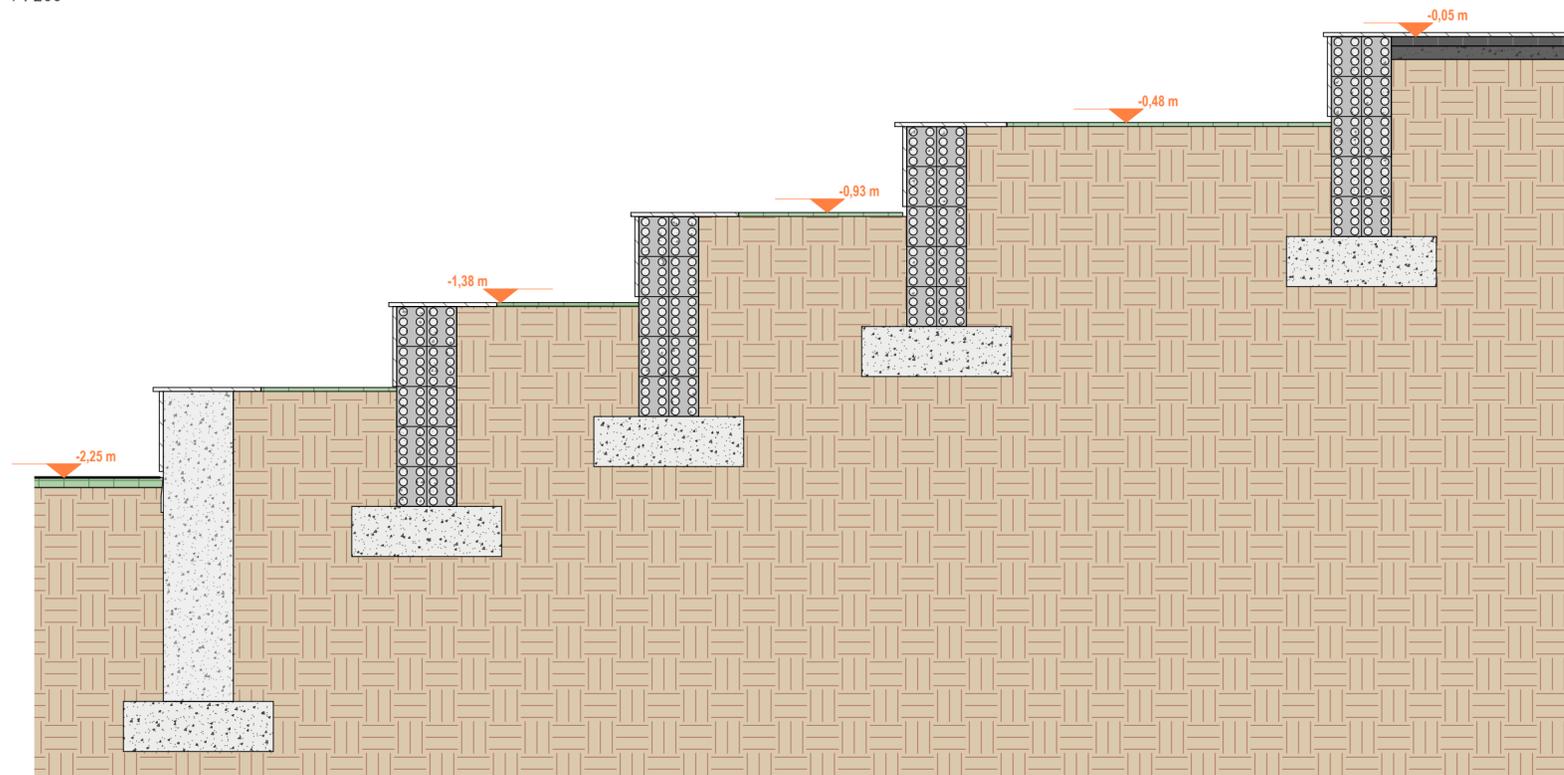

Corte K  
1 : 25

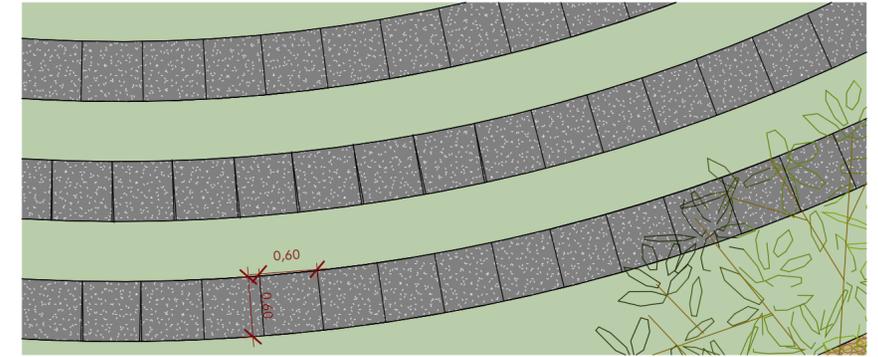

Vista superior arquibancada  
1 : 50

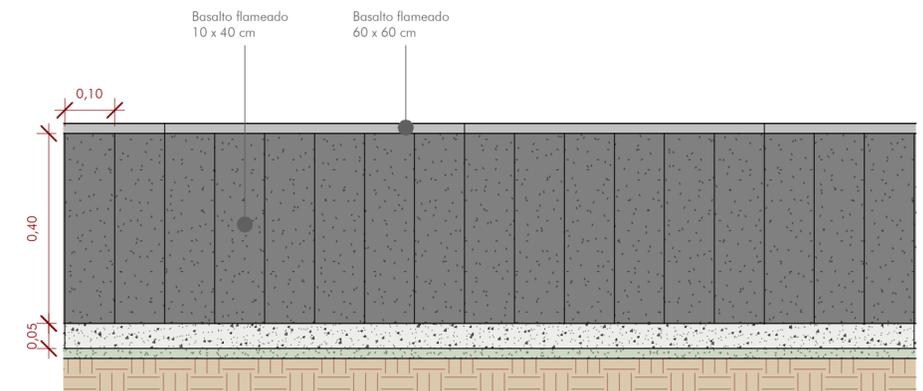

Vista frontal arquibancada  
1 : 10

#### Alterações

DATA	REVISÕES	RESPONSÁVEL	DESCRIÇÃO



Passo Primavera | Rodovia José Carlos Daux, 4150  
Saco Grande | Florianópolis | SC | CEP 88032-005  
Bloco 4 | Loja 11  
+55 48 3233.6411  
www.ja8.com.br

CLIENTE

RESPONSÁVEL TÉCNICO  
JULIANA CASTRO | CAU A30977-0

#### PROJETO PAISAGÍSTICO PROJETO EXECUTIVO

CLIENTE: Pref. Rancho Queimado  
Praça Teófilo Schutz, Taquaras | Rancho Queimado

#### Etapa de Projeto

ESPECIFICAÇÃO: Arquibancada e lareira - Planta corte e detalhes  
DESENHO: Vinicius Simão Rzatki  
ARQUIVO: JA\_Taquaras\_EP\_R01.rvt  
DATA: 29/05/2023  
ESCALA: Como indicado

PRANCHA:  
07 AS BEA