




Corte transversal pergolado  
1 : 50

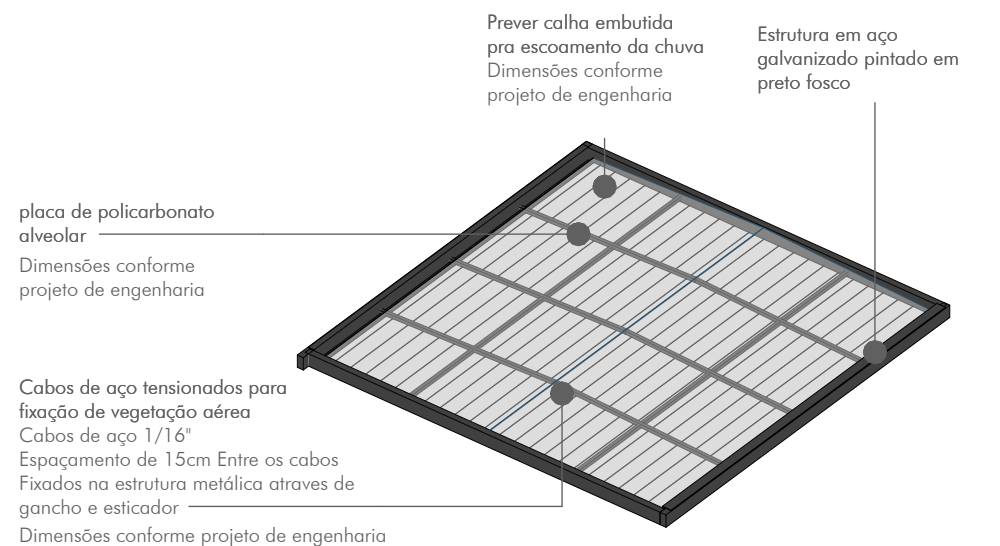


Isométrica esquemática da estrutura  
Sem escala

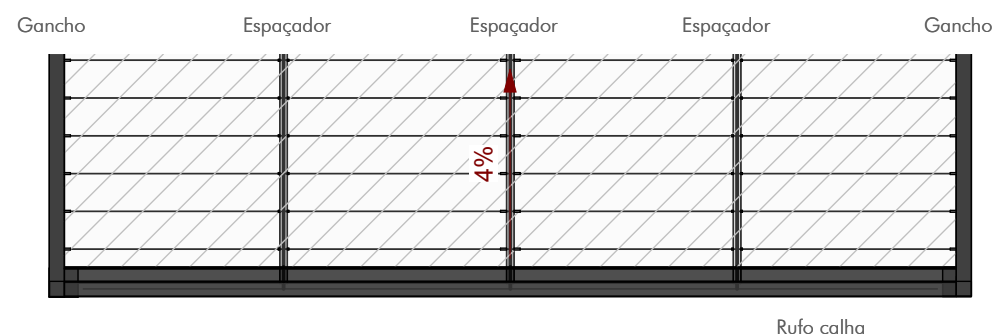

Detalhamento 09 - Pergolados  
1 : 50

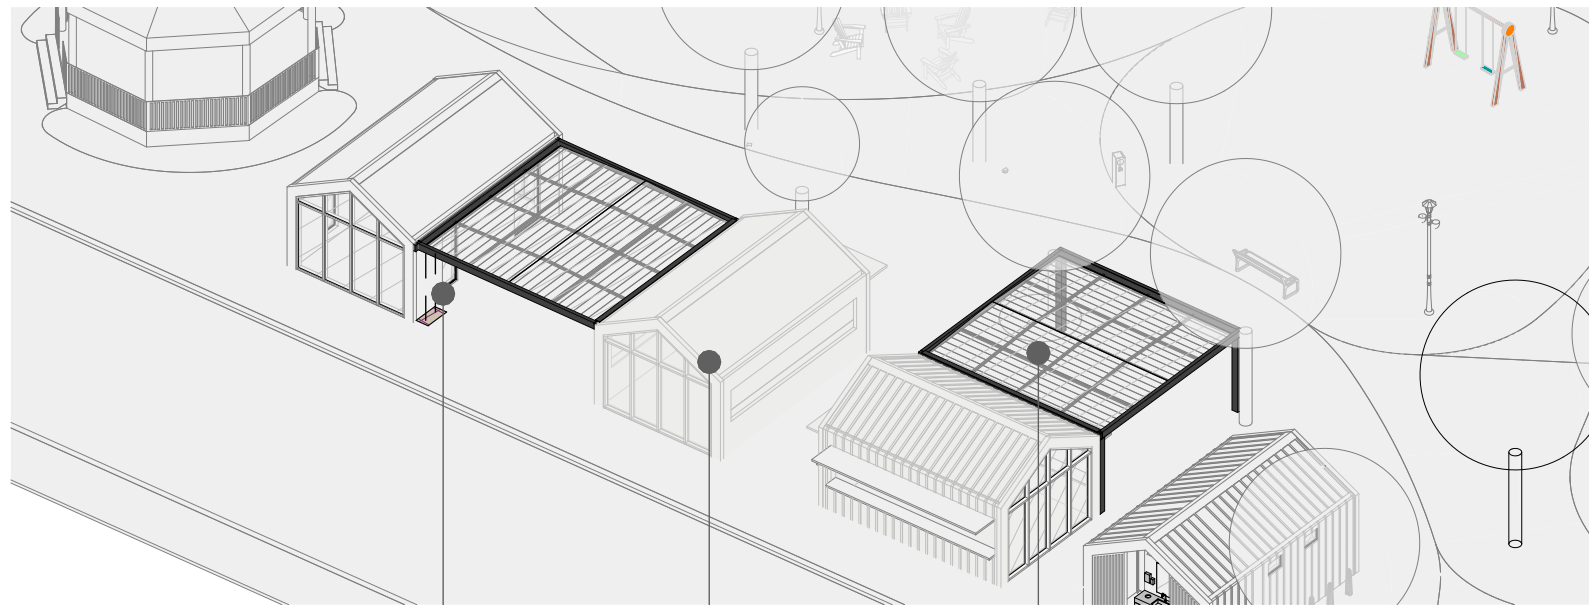

Isométrica pergolados  
Sem escala

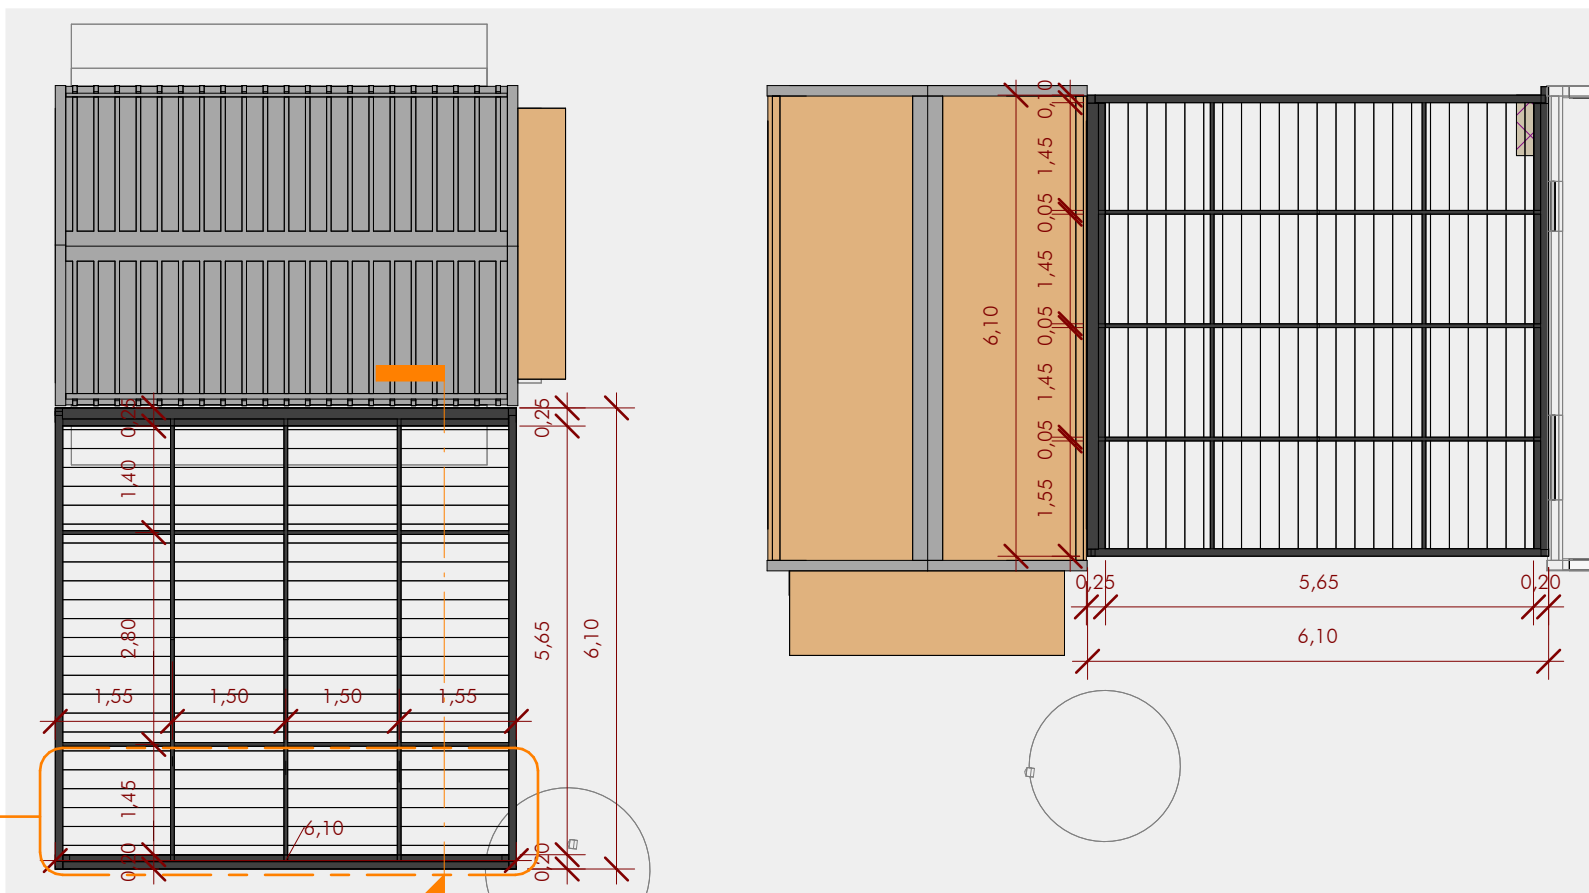

Planta baixa - Pergolados  
1 : 100

\*Projeto de cobertura segundo projeto de engenharia