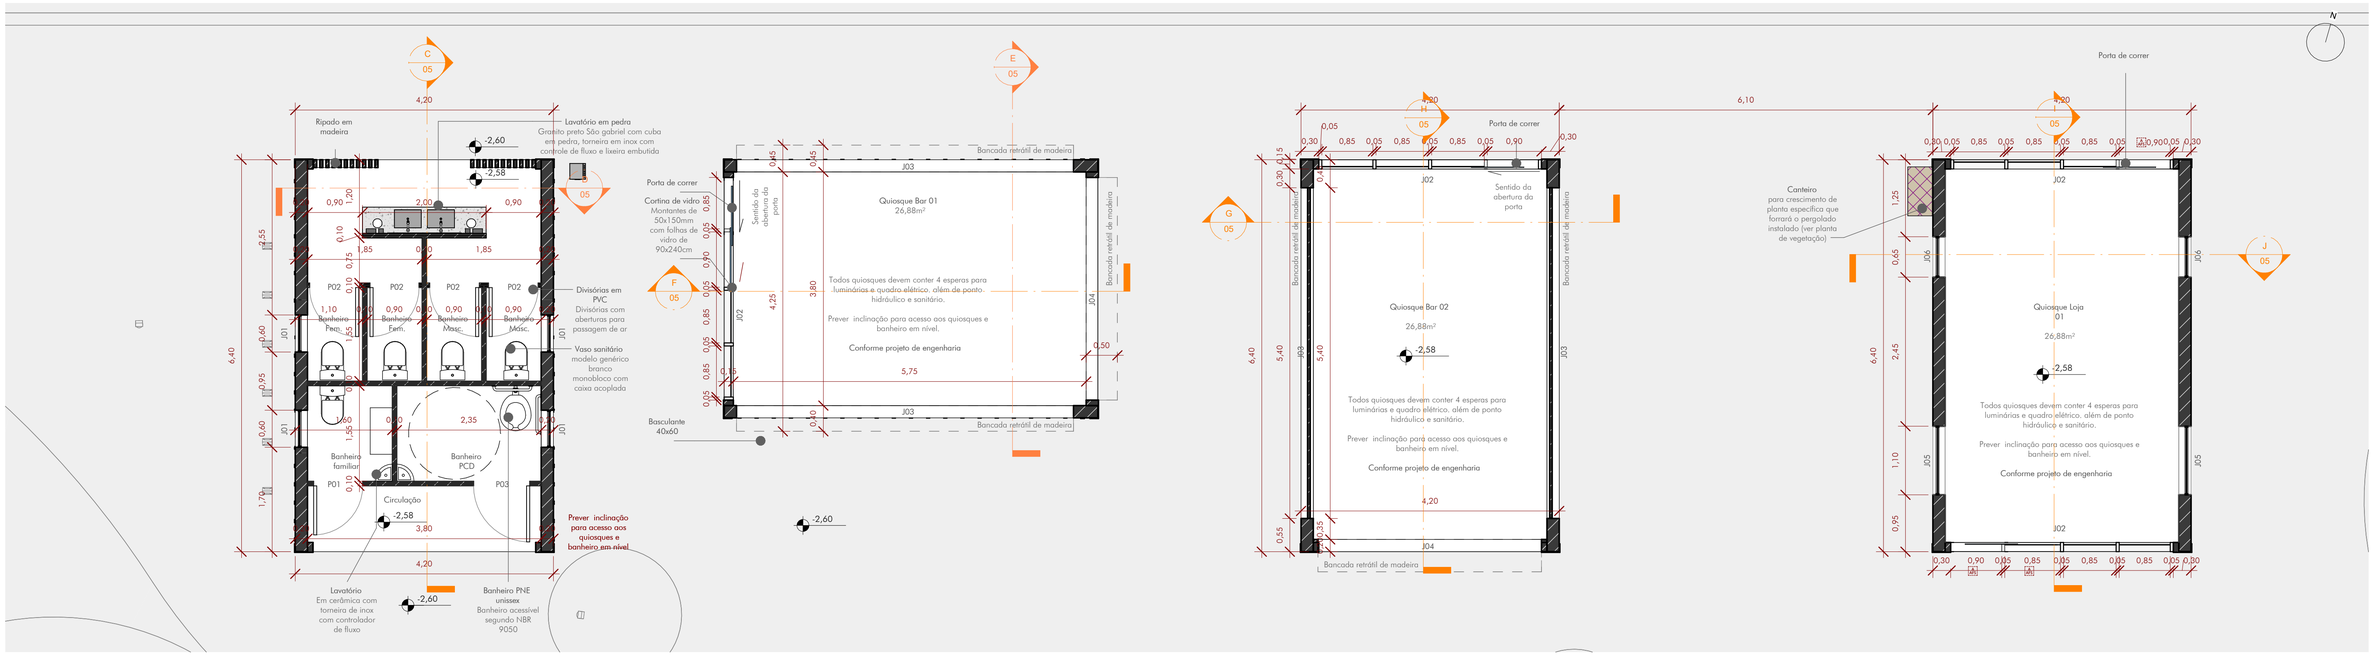

Planta baixa - Quiosques
1 : 50

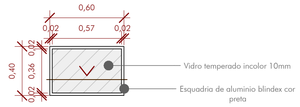

J01 - Janela Basculante
1 : 25

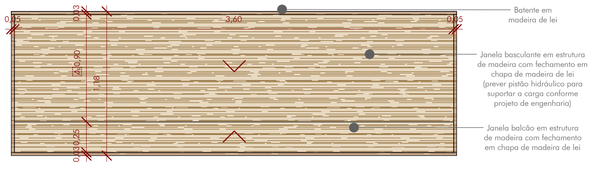

J04 - Janela balcão
1 : 25

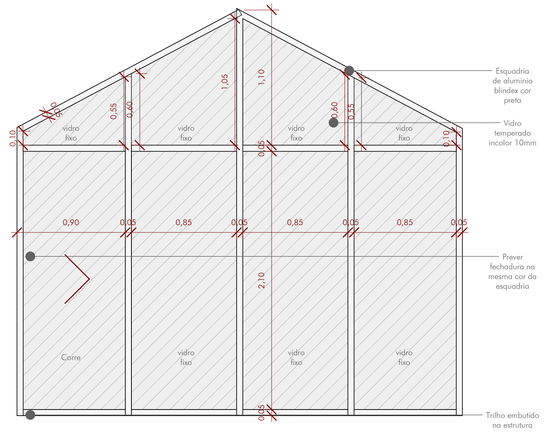

J02 - Cortina de vidro
1 : 25

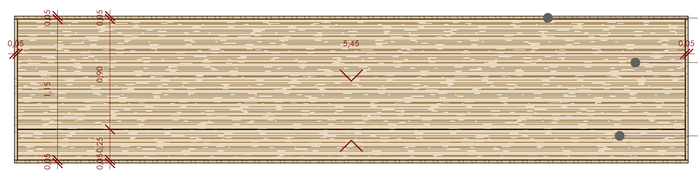

J03 - Janela balcão
1 : 25

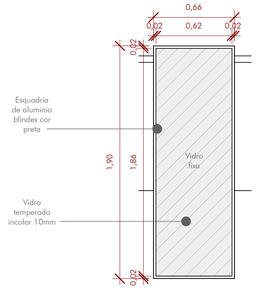

J05 - Janela fixa
1 : 25

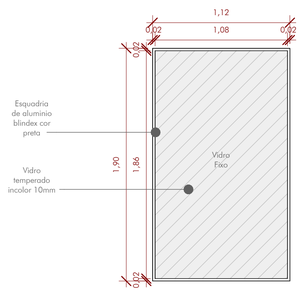

J06 - Janela fixa
1 : 25

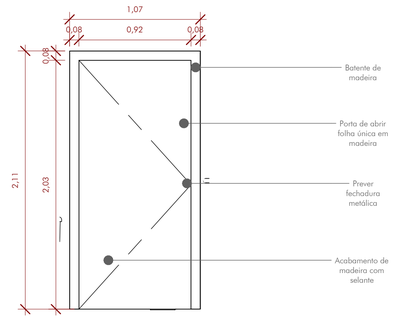

P03 - Porta acessível 90cm
1 : 25

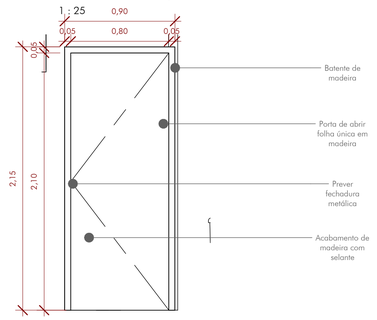

P01 - Porta de madeira 80cm
1 : 25

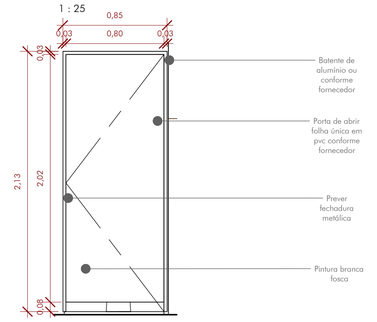

P02 - Porta PVC 80cm
1 : 25

LEGENDA | REVESTIMENTOS

	DESCRIÇÃO	ESPECIFICAÇÃO	DIMENSÕES (CM)	ALTURA PEITORIL (CM)	QUANTIDADE (UN)
J01	Janela basculante 1 folha	Esquadria de alumínio 32mm vidro incolor temperado 8mm	60 x 40	197	04
J02	Janela específica 7 folhas fixa - 1 de correr	Esquadria de alumínio 150 x 50 mm vidro incolor temperado 8mm	Verific. det.	-	04
J03	Janela balcão 2 folhas	Batente de madeira 2,5cm esp. - 1 Folha de abrir 90cm x 545cm - 1 Folha de abrir 25cm x 545cm	90 x 545 25 x 545	120	06
J04	Janela balcão 2 folhas	Batente de madeira 2,5cm esp. - 1 Folha de abrir 90cm x 545cm - 1 Folha de abrir 25cm x 545cm	90 x 360 25 x 360	120	06
J05	Janela fixa 1 folha	Esquadria de alumínio 32mm vidro incolor temperado 8mm	65 x 190	23	02
J06	Janela fixa 1 folha	Esquadria de alumínio 32mm vidro incolor temperado 8mm	110 x 190	23	02
P01	Porta 80 cm 1 folha	1 Folha de abrir 80cm x 210cm - Madeira	60 x 40	-	01
P02	Porta 80 cm 1 folha	1 Folha de abrir 80cm x 210cm - PVC	60 x 40	-	04
P03	Porta 90 cm 1 folha	1 Folha de abrir 90cm x 210cm - Madeira	60 x 40	-	01

	DESCRIÇÃO	ESPECIFICAÇÃO	DIMENSÕES (CM)
Piso	Piso com resistência PEI4	Piso 87,7x87,7cm assentado sobre contrapiso com argamassa ASCII	-
Parede	Tinta branca básica epoxi fosco	Pintura sobre massa corrida polida ou similar	-
Forro	Tinta branca básica epoxi fosco	Pintura sobre massa corrida polida ou similar acompanhando a inclinação do telhado	-
Divisórias	Pintura conforme fornecedor na cor preta	Conforme indicado pelo fornecedor	-

PADRÃO PARA TODOS OS QUIOSQUES.

* QUANTITATIVOS DE MATERIAIS CONFORME PROJETOS COMPLEMENTARES
* QUIOSQUES COM CONTRAPISO EXECUTADO, REVESTIMENTOS E ILUMINAÇÃO INTERNA CONFORME DECISÃO DOS OPERADORES DOS QUIOSQUES
* PROJETO ELÉTRICO CONFORME PROJETO DE ENGENHARIA
* PROJETO HIDROSSANITÁRIO CONFORME PROJETO DE ENGENHARIA
* PROJETO DE REFERÊNCIA. EXECUÇÃO CONFORME PROJETO ENGENHARIA
* COTAS DE PROJETO APENAS PARA REFERÊNCIA. A LOCAÇÃO DOS QUIOSQUES DEVEM SER ACOMPANHADAS DE TOPÓGRAFO

Alterações

DATA	REVISÃO	RESPONSÁVEL	DESCRIÇÃO

MAGNUS engenharia e arquitetura

JA 8 arquitetura viva

Passeio Primavera | Rodovia José Carlos Daux, 4150
Saco Grande | Florianópolis | SC | CEP 88032-005
Bloco 4 | Loja 11
+55 48 3233.6411
www.ja8.com.br

ROBSON CARLOS SANTOS:00773014985 — Assinado de forma digital por ROBSON CARLOS SANTOS:00773014985 — Dados: 2023.05.29 15:52:55 -03'00'

CLIENTE

RESPONSÁVEL TÉCNICO
JULIANA CASTRO | CAU A30977-0

PROJETO PAISAGÍSTICO
PROJETO EXECUTIVO

CLIENTE: Pref. Rancho Queimado
Praça Teófilo Schutz, Taquaras | Rancho Queimado
.

Etapa de Projeto

ESPECIFICAÇÃO: Quiosque - Plantas e esquadrias
DESENHO: Vinicius Slmão Rzatki
ARQUIVO: JA_Taquaras_EP_R01.rvt
DATA: 29/05/2023
ESCALA: Como indicado

PRANCHA: 04