




PLANTA BAIXA - TÉRREO
ESC.: 1/75

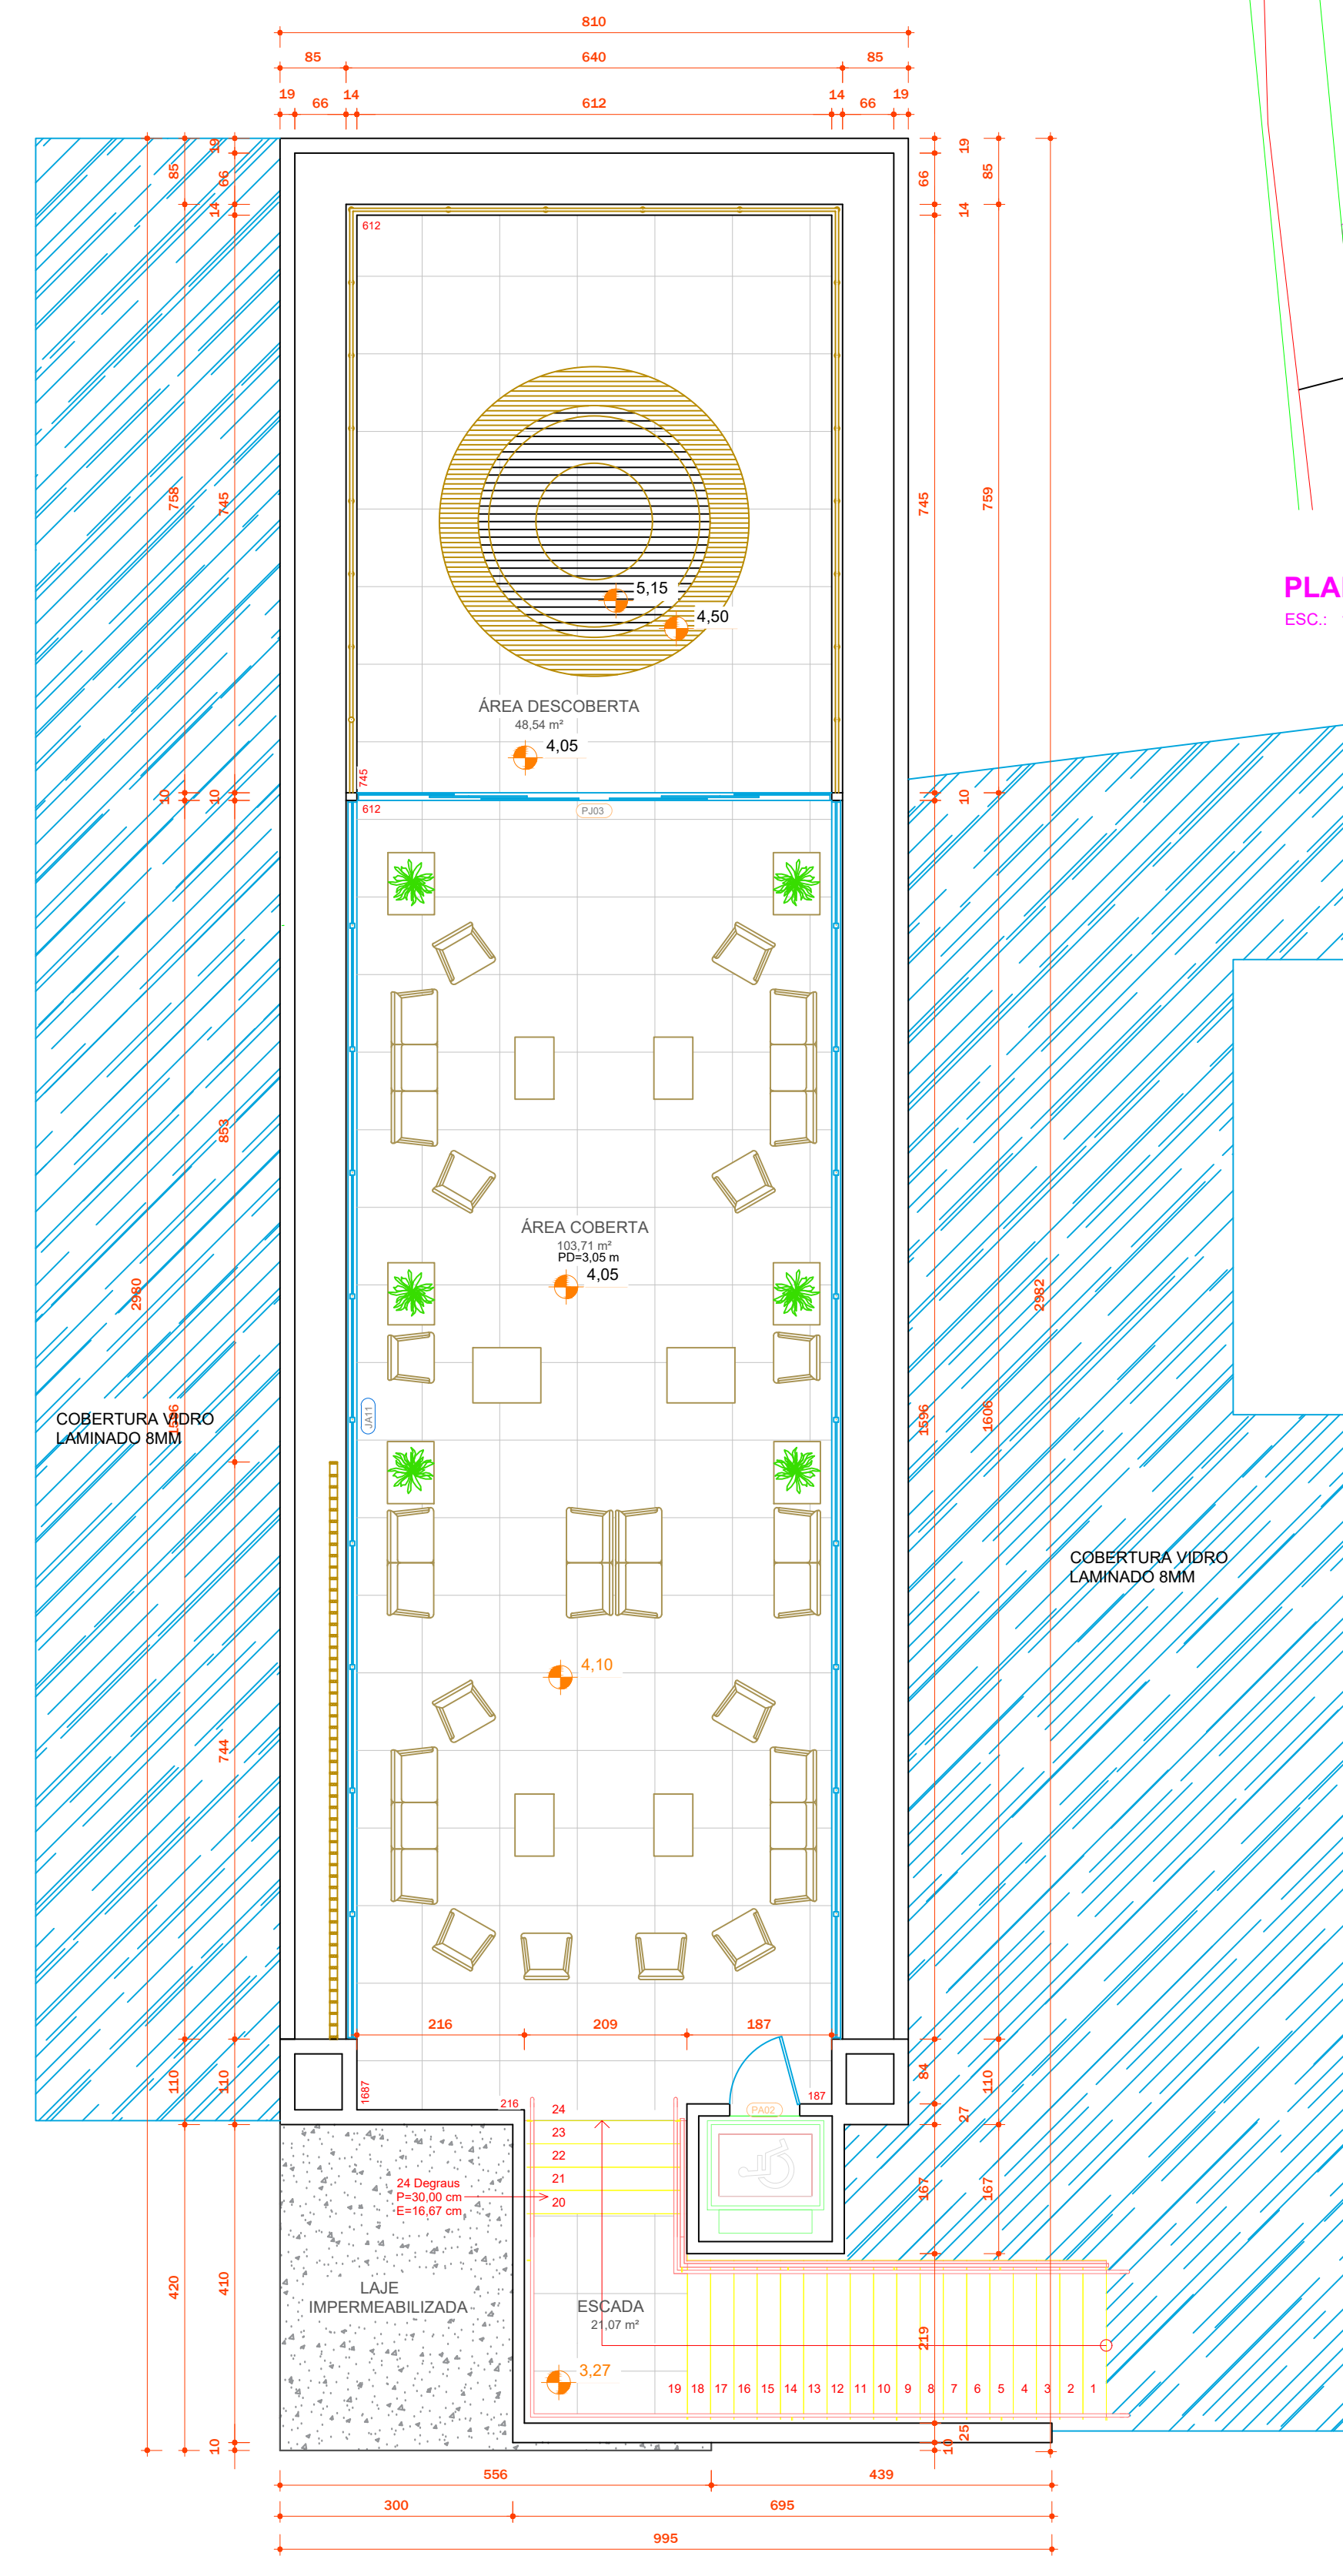


PLANTA BAIXA - PAVTO SUPERIOR
ESC.: 1/75

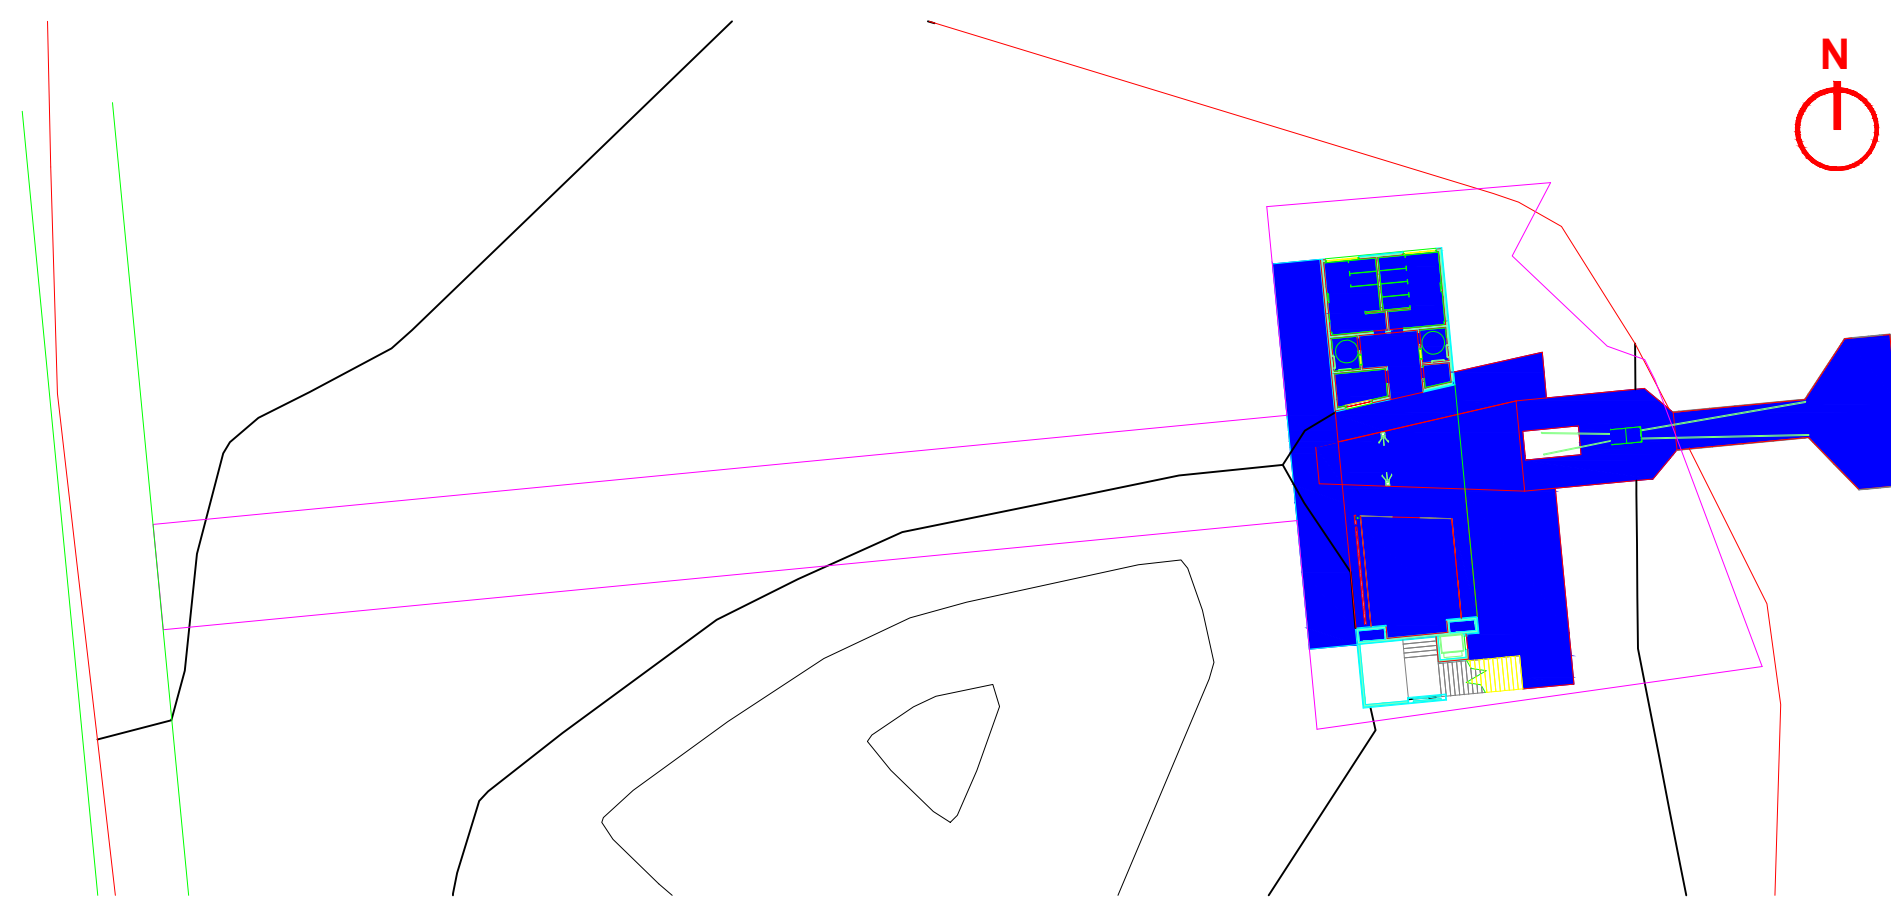

PLANTA DE LOCAÇÃO
ESC.: 1/500

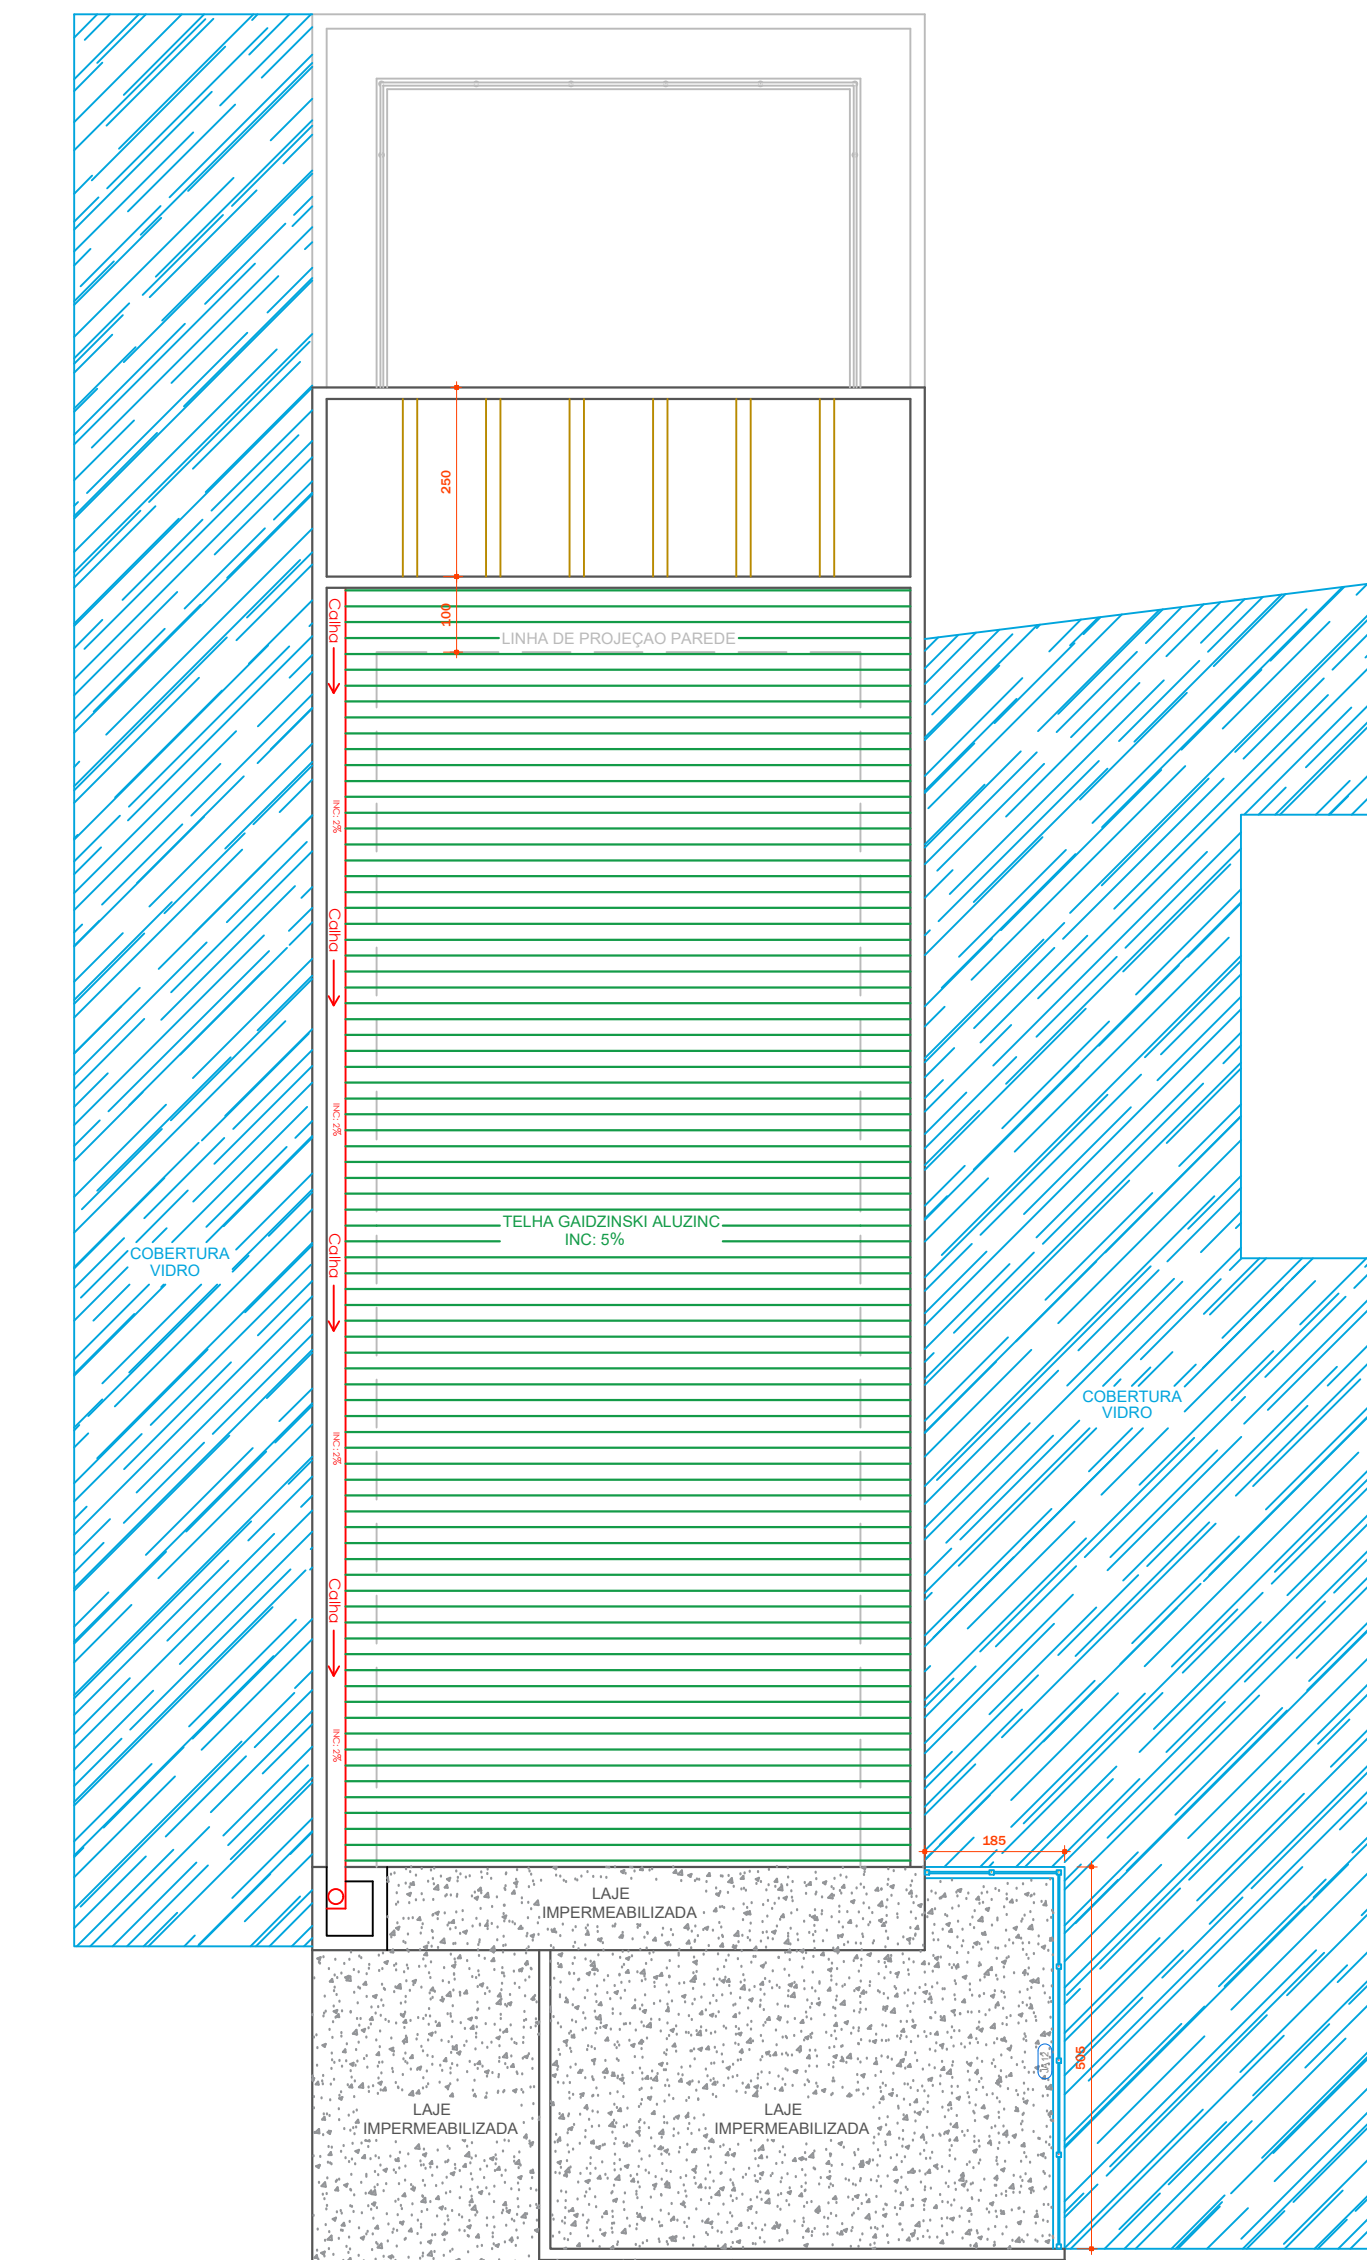

PLANTA BAIXA - COBERTURA
ESC.: 1/100

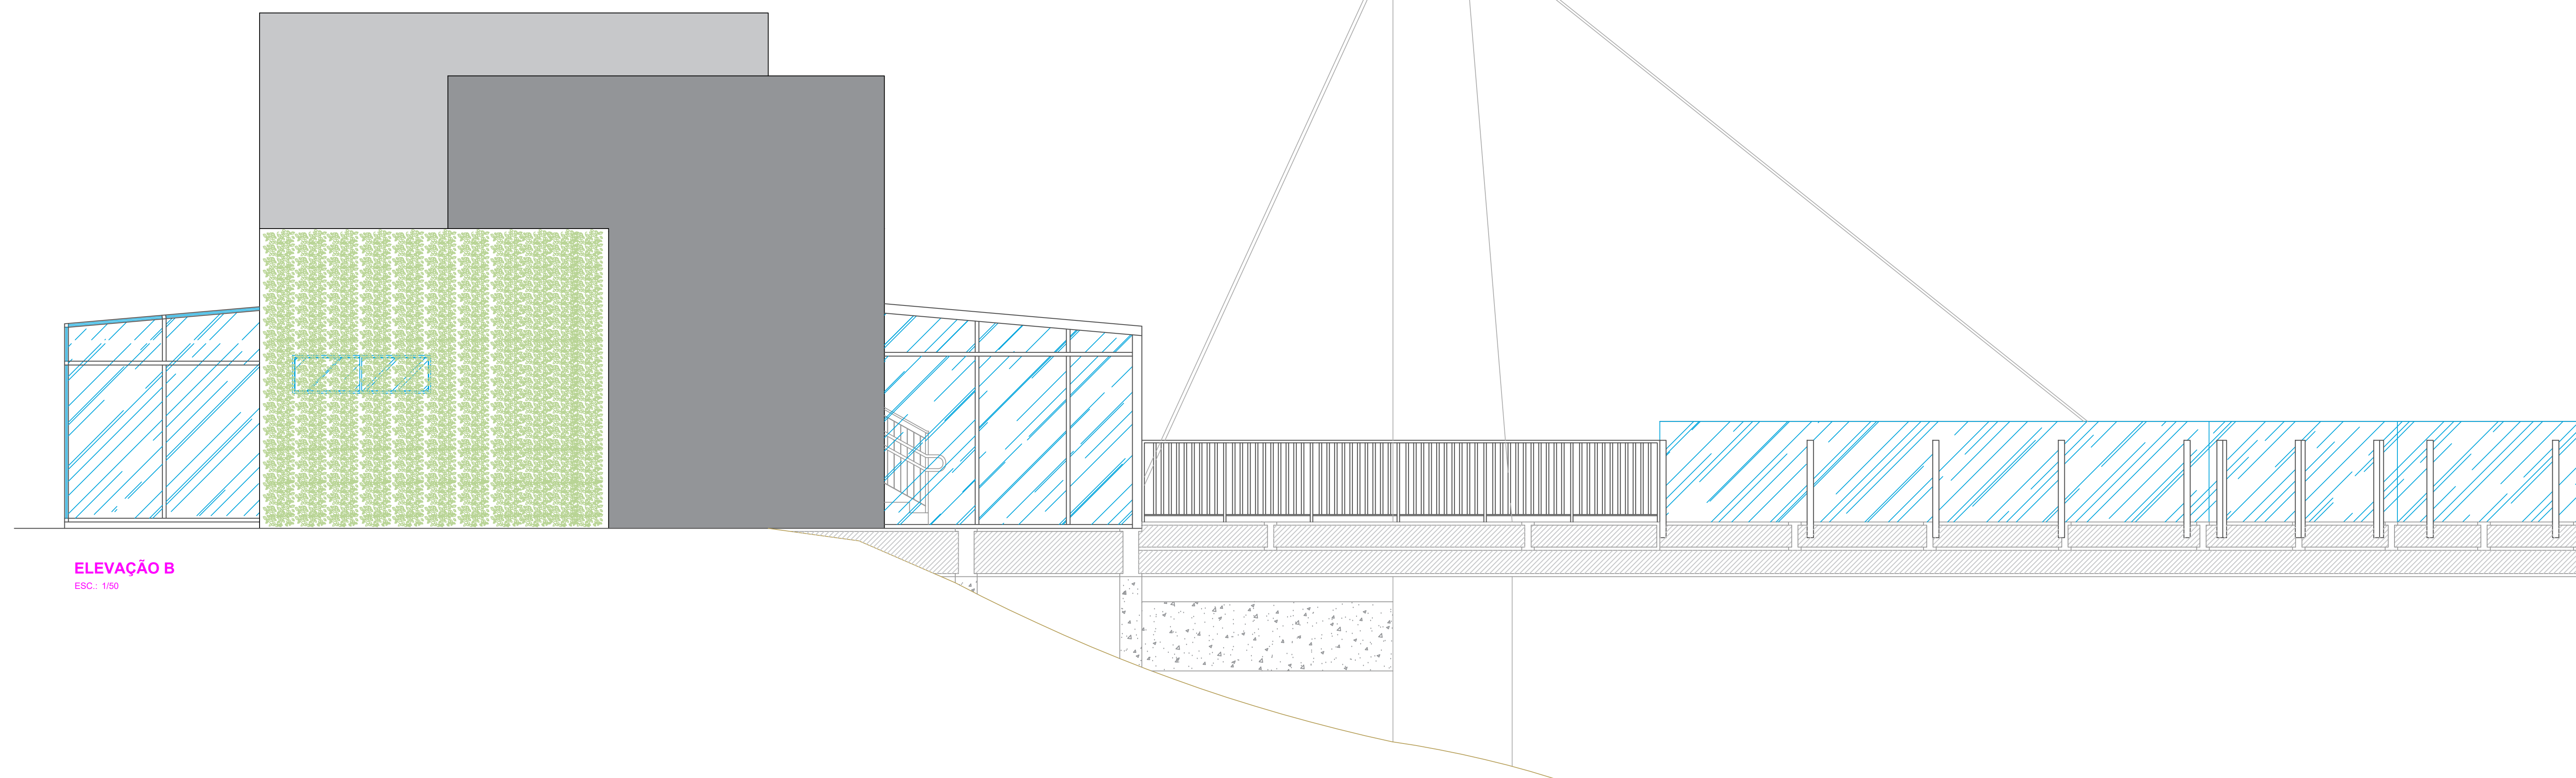

ELEVAÇÃO B
ESC.: 1/50

PROPRIETÁRIO: PREFEITURA DE RANCHO QUEIMADO	
OBRA: MIRANTE	
DESCRIÇÃO: PLANTA BAIXA TERREO; PLANTA PAVTO SUPERIOR; PLANTA DE COBERTURA; PLANTA DE LOCAÇÃO; ELEVAÇÃO B;	ESCALA: INDICADA
ÁREA: TOTAL A=813,41m²	BRANCHA: 01/03
DATA: NOV/2023	DESENHO: MELISSA LEITE
RESPONSÁVEL TÉCNICO: MELISSA AVILA LEITE CAU A32554-6 Rua Alcides S. Coelho nº390/505 B Praia Comprida-São José-SC	
FONE: (48) 33722887 (48) 998679241	

