




PLANTA BAIXA - TÉRREO
ESC.: 1/25

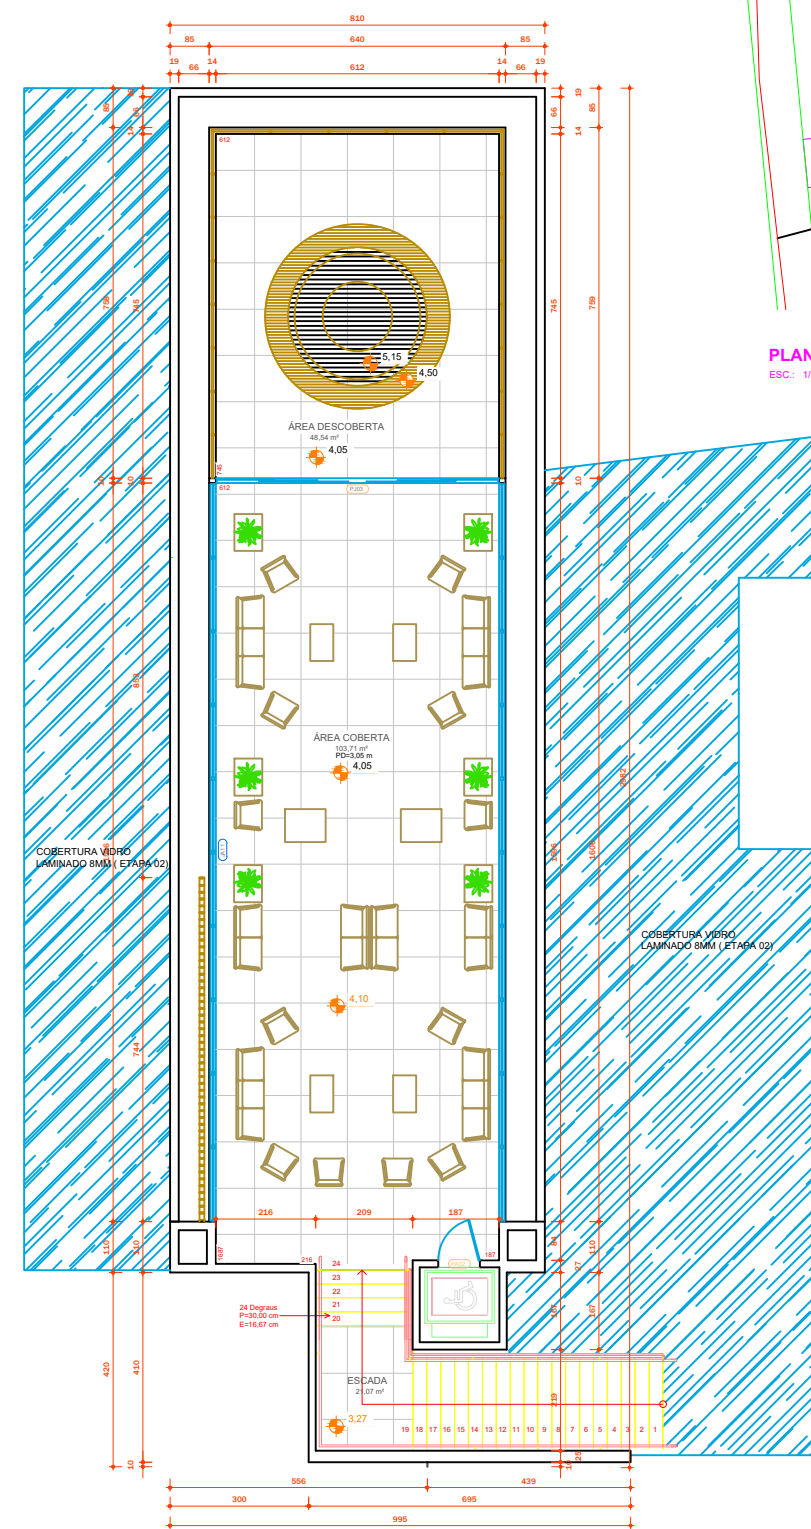


PLANTA BAIXA - PAVTO SUPERIOR
ESC.: 1/25

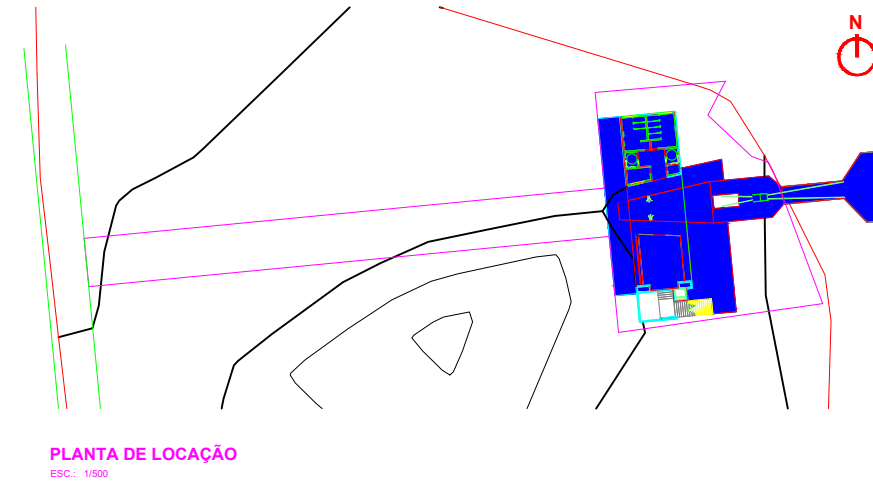

PLANTA DE LOCAÇÃO
ESC.: 1/500

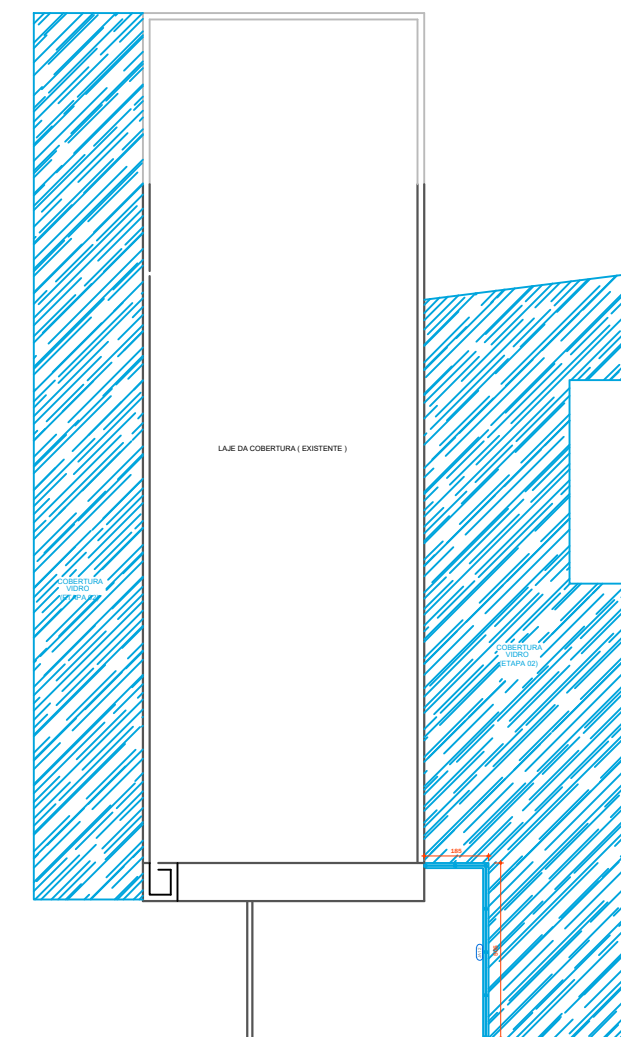

PLANTA BAIXA - COBERTURA
ESC.: 1/100

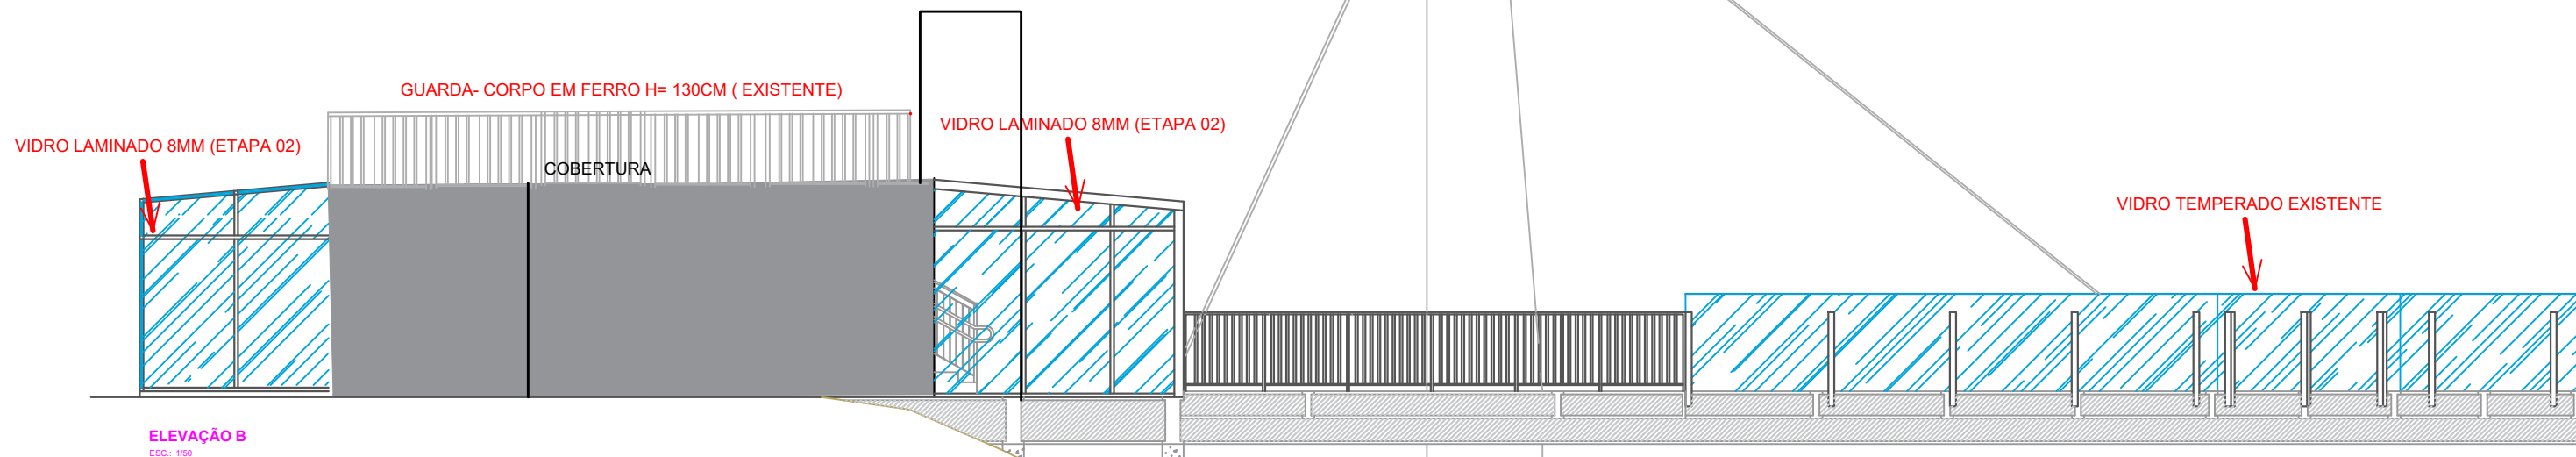

ELEVAÇÃO B
ESC.: 1/50

PROPRIETÁRIO:	
PREFEITURA DE RANCHO QUEIMADO	
OBRA:	
MIRANTE (ETAPA 02)	
DESCRIÇÃO:	ESCALA:
PLANTA BAIXA - TÉRREO; PLANTA PAVTO SUPERIOR; PLANTA DE COBERTURA; PLANTA DE LOCAÇÃO; ELEVACÃO B.	INDICADA
ÁREA:	PROJEÇÃO:
TOTAL A=813,41m²	01/02
DATA:	FEV/2024
RESPONSÁVEL TÉCNICO:	MELISSA LEITE
MELISSA AVILA LEITE	
CAU A32554-8	
Rua Alcides S. Coelho nº390/505 B Praia Comprida-São José-SC	
Fone: (48) 33722887 (48) 999879241	