




VISTA FRENTE
ESCALA 1:50

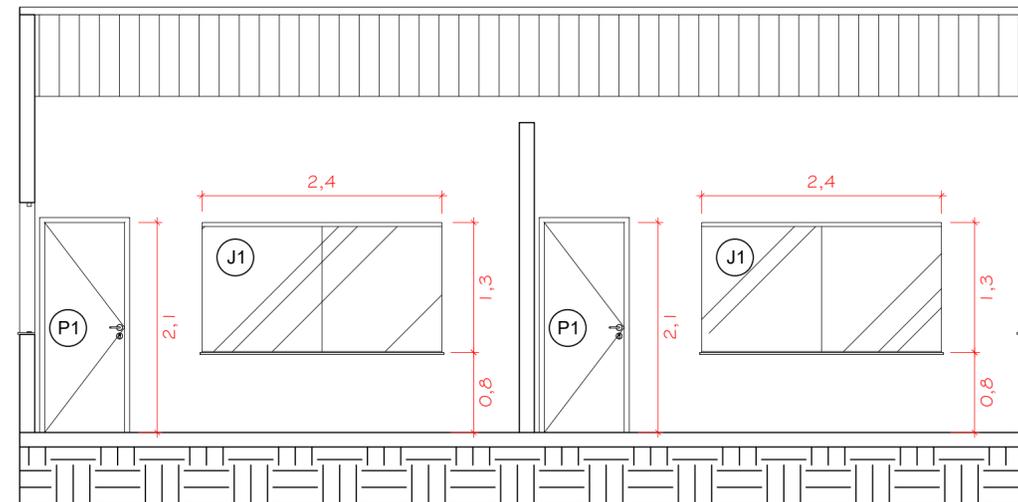

CORTE A-A
ESCALA 1:50

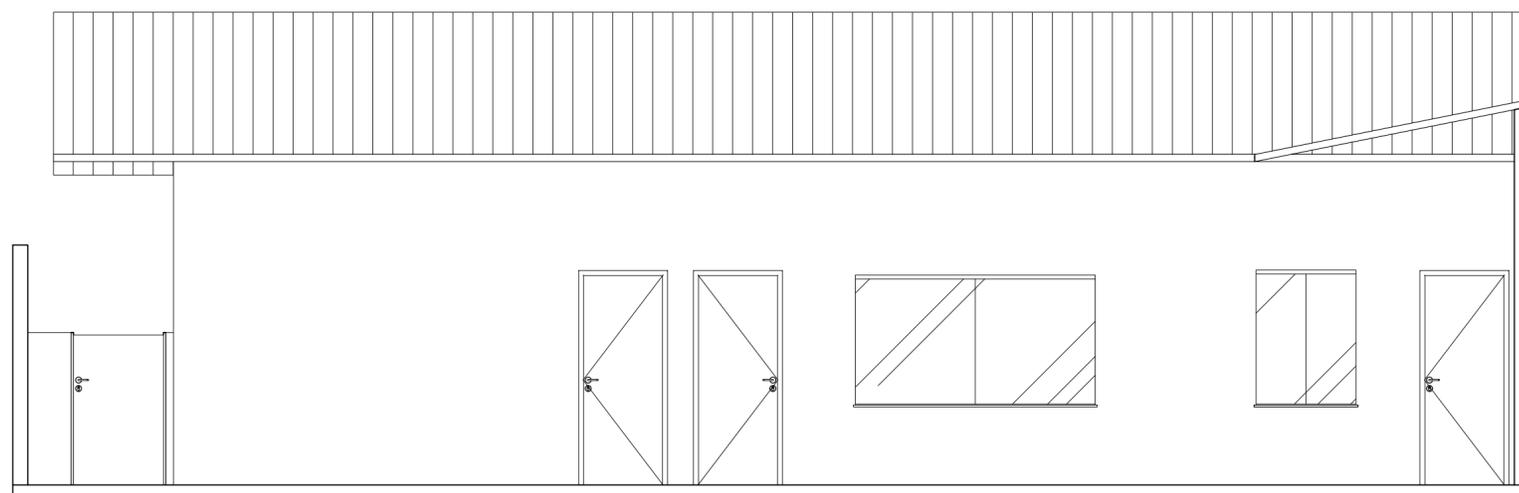

VISTA FUNDOS
ESCALA 1:50

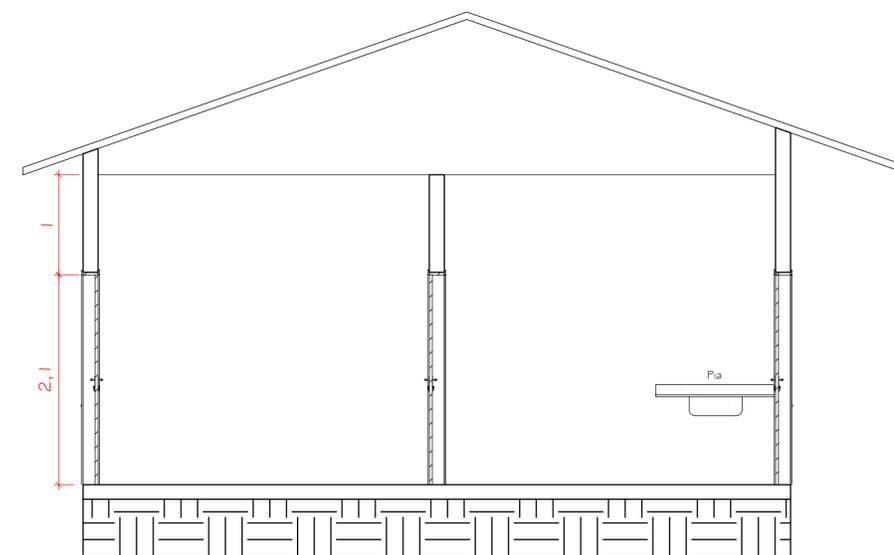

CORTE B-B
ESCALA 1:50



PERSPECTIVA 3D - FRENTE
SEM ESCALA



PERSPECTIVA 3D - FUNDOS
SEM ESCALA



Prefeitura Municipal de Rancho Queimado

Praça Leonardo Sell, 40 - Centro - Rancho Queimado - Santa Catarina - CEP 88470-000
Fone: (48) 3275-3100 - E-mail: pmrq@ranchoqueimado.sc.gov.br - site: www.rq.sc.gov.br
CNPJ 82.892.357/0001-96

Endereço:

Centro, Rancho Queimado - SC, 88470-000

PROJETO DE AMPLIAÇÃO DO C.E.M MENINO JESUS
EDIFICAÇÃO INSTITUCIONAL

Proprietário:

Prefeitura Municipal de Rancho Queimado
82.892.357/0001-96

Responsável Técnico(a) de projeto:

Otmar Till
CREA/SC 058904-3

Área:
70,80 m²

Data:
01/03/2024

Escala:
Indicada

Arquivo:
A. Escola M.J.dwg

Desenho:
Erialysson Bernardo Leonel

FOLHA:
02
DE: 04

Conteúdo: Vistas e Cortes