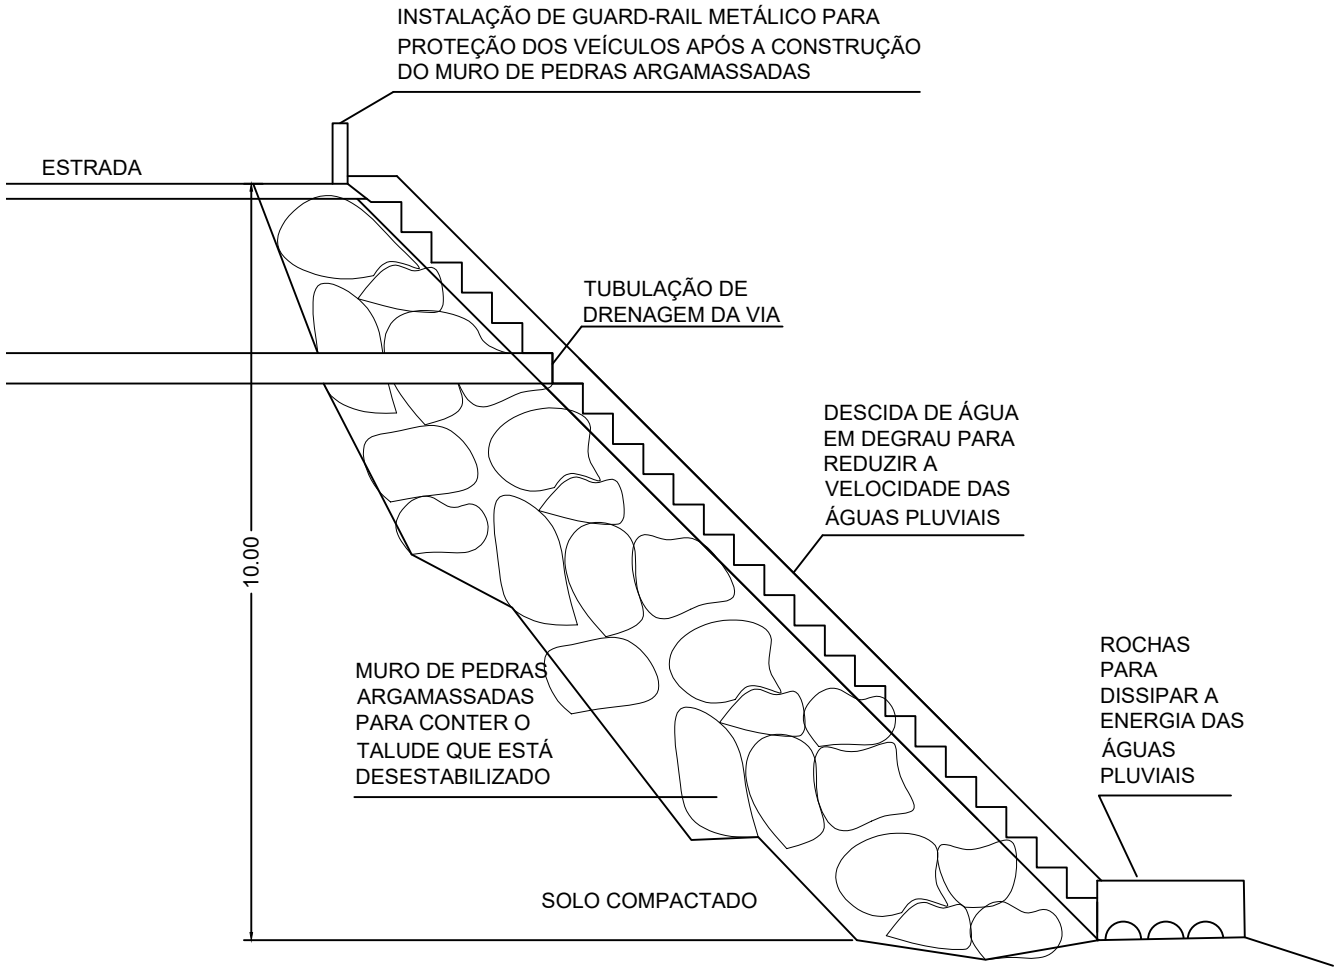


COORDENADAS:
LATITUDE: 27° 39' 56,35" SUL
LONGITUDE: 49° 08' 00,77" OESTE

MURO PONTO 01
COMPRIMENTO DE 45 METROS
DIMENSÕES APROXIMADAS
ESCALA 1:100

PREFEITURA MUNICIPAL DE RANCHO QUEIMADO
SECRETARIA DE ADMINISTRAÇÃO
DISTRITO DE TAQUARAS

FINALIDADE: PROJETO DE CONSTRUÇÃO DE MURO DE PEDRA ARGAMASSADA
LOCALIZAÇÃO: ESTRADA GERAL DAS NAVALHAS (ANTIGA BR 282)
PROPRIETÁRIO: PREFEITURA MUNICIPAL DE RANCHO QUEIMADO

RESP. TÉCNICO:
André José Campos
Eng.Civil CREA/SC:099142-6
Prefeitura Mun. Rancho Queimado
ENG. CIVIL ANDRÉ JOSÉ CAMPOS - CREA/SC 099142-6
E-mail: engenharia.pref.rq@gmail.com

COMPRIMENTO: 45 METROS

ESCALA: INDICADA

CONTEÚDO: SEÇÃO TIPO DO MURO DE PEDRA ARGAMASSADA PROJETADO PARA O PONTO 01

PROPRIETÁRIO:
PREFEITURA MUNICIPAL DE RANCHO QUEIMADO
CNPJ = 82.892.357/0001-96

DATA: 30/11/2017

ANOTAÇÃO DE RESPONSABILIDADE TÉCNICA: 6403829-9

PRANCHA: 01/02

DESENHO: André

FOLHA: A4

REVISÃO: R00