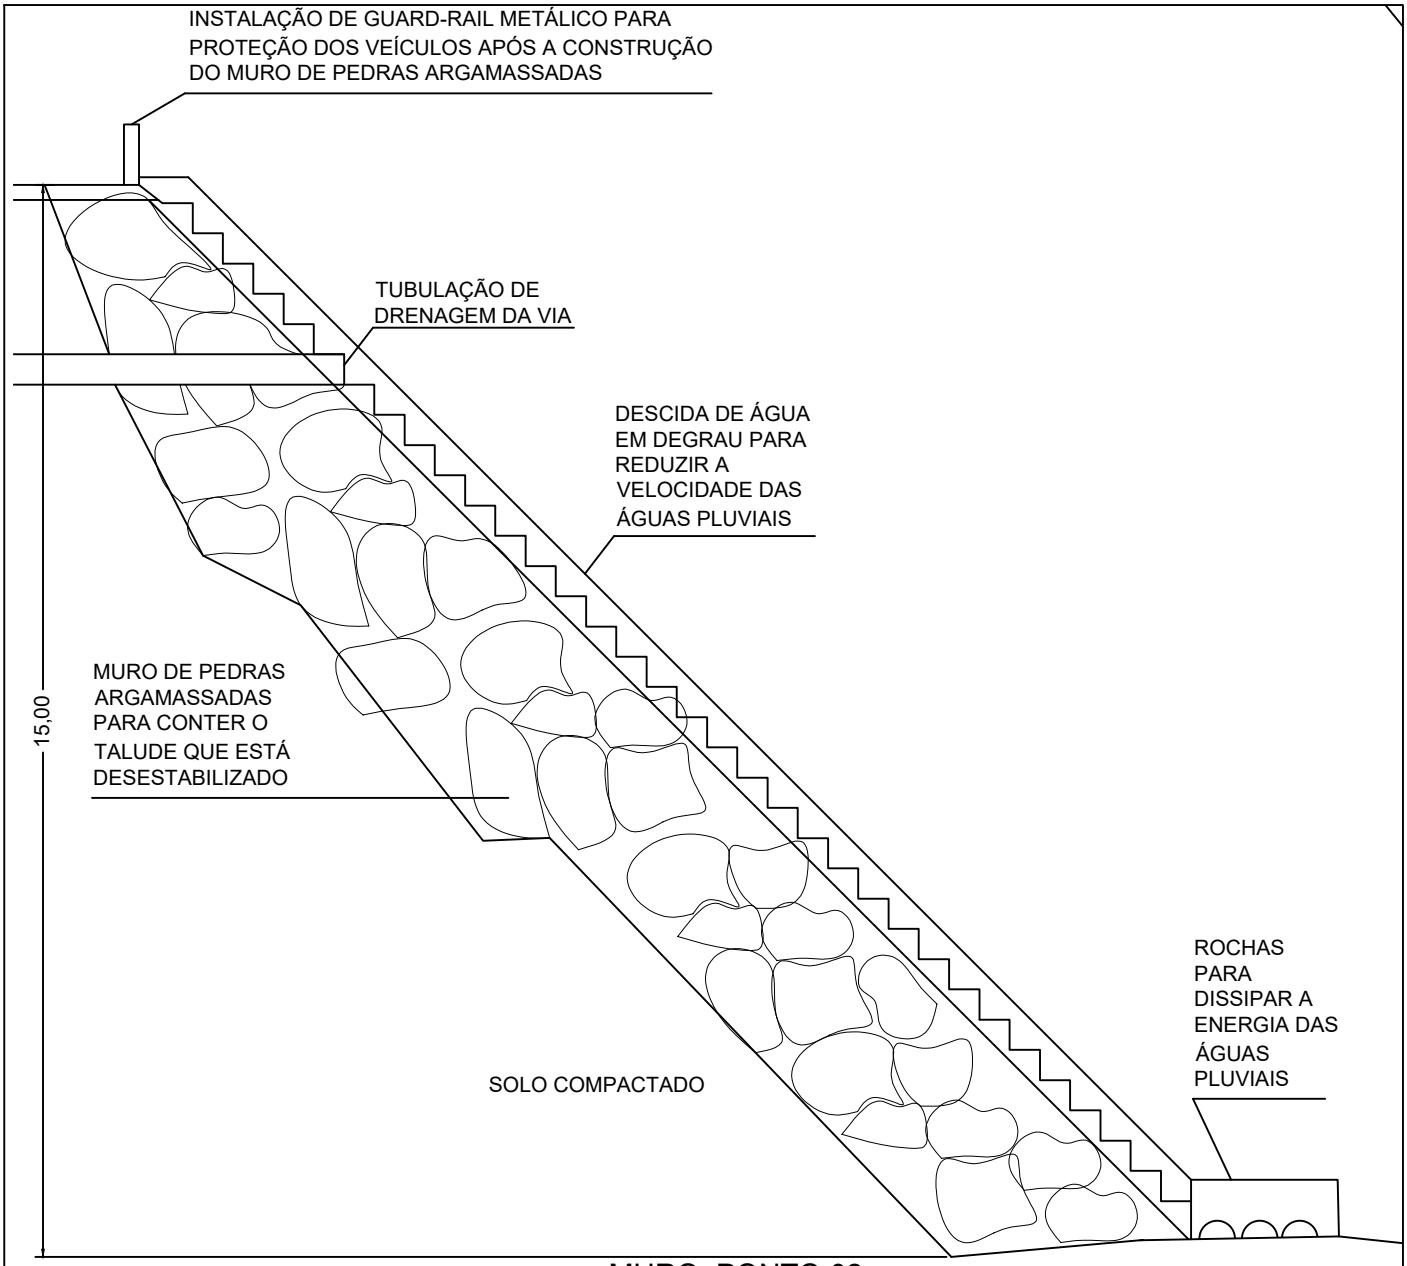


MURO PONTO 02
COMPRIMENTO DE 25 METROS
DIMENSÕES APROXIMADAS
ESCALA 1:100

COORDENADAS:
LATITUDE: 27° 40' 01,44"SUL
LONGITUDE: 49° 08' 03,43" OESTE

PREFEITURA MUNICIPAL DE RANCHO QUEIMADO

SECRETARIA DE ADMINISTRAÇÃO
DISTRITO DE TAQUARAS

FINALIDADE: PROJETO DE CONSTRUÇÃO DE MURO DE PEDRA ARGAMASSADA

LOCALIZAÇÃO: ESTRADA GERAL DAS NAVALHAS (ANTIGA BR 282)

PROPRIETÁRIO: PREFEITURA MUNICIPAL DE RANCHO QUEIMADO

RESP. TÉCNICO:
André José Campos
Eng.Civil CREA/SC:099142-6
Prefeitura Mun. Rancho Queimado
ENG. CIVIL ANDRÉ JOSÉ CAMPOS - CREA/SC 099142-6
E-mail: engenharia.pref.rq@gmail.com

COMPRIMENTO: 25 METROS

ESCALA: INDICADA

CONTEÚDO: SEÇÃO TIPO DO MURO DE PEDRA ARGAMASSADA PROJETADO PARA O PONTO 02

PROPRIETÁRIO:
PREFEITURA MUNICIPAL DE RANCHO QUEIMADO
CNPJ = 82.892.357/0001-96

DATA: 30/11/2017

ANOTAÇÃO DE RESPONSABILIDADE TÉCNICA: 6403829-9

PRANCHA: 02/02

DESENHO: André

FOLHA: A4

REVISÃO: R00