


LEGENDA

	POSTE EXISTENTE A SUBSTITUIR POR POSTE ORNAMENTAL MANTER BASE, REDE E ATERRAMENTO EXISTENTES
	EXECUÇÃO DE NOVO POSTE ORNAMENTAL, INCLUINDO NOVA BASE DE CONCRETO, REDE ELÉTRICA E SISTEMA DE ATERRAMENTO
	REDE ELÉTRICA SUBTERRÂNEA EM PEAD DN 63 MM (2"), COM PASSAGEM DE CABOS DE COBRE 2,5 MM²

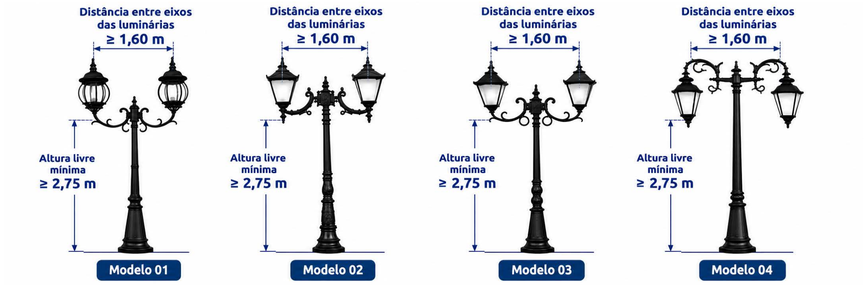

REFERÊNCIA: POSTE ORNAMENTAL
Medidas referenciais, alterações devem ocorrer aceite da administração pública.

ESTADO DE SANTA CATARINA
MUNICÍPIO RANCHO QUEIMADO
SECRETARIA DE PLANEJAMENTO

INOVIAS ENGENHARIA

PROJETO DE ENGENHARIA
ILUMINAÇÃO DO PARQUE ESPORTIVO MUNICIPAL

DESCRIÇÃO:	CONTEÚDO:		
ILUMINAÇÃO, POSTES, TUBOS, CAIXAS.	POSTES, ALINHAMENTOS, CAIXAS, TUBOS PEAD.		
ÁREA TOTAL: 3.450.00 m²	ESCALA: 1/1000	DATA: OUTUBRO DE 2026	FOLHA: 01/01

RESPONSÁVEL TÉCNICO:
NATHAN RICARDO LUIZ:09850720913
NATHAN RICARDO LUIZ
ENG.CIVIL - CREA/SC: 174738-0

CONTRATANTE:
MUNICÍPIO DE RANCHO QUEIMADO
CNPJ:82.892.357/0001-96