

LEGENDA

$\frac{f(m)}{L(m)\%}$	ALTIMETRIA
$\frac{f(m)}{L(m)\%}$	ALTURA
$\frac{f(m)}{L(m)\%}$	COTA DO FUNDO
	BOCA DE LOBO TIPO 1 C/ GRELHA
	BOCA DE LOBO TIPO 2 C/ GRELHA
	CAIXA DE LIGAÇÃO
	BOCA DE LOBO SIMPLES
	CAIXA COLETORES DE SARJETA OU TALVEGUE
	CAIXA COLETORES EXISTENTE
	SAÍDA DE BUEIRO
	GALERIA PROJETADA
	GALERIA EXISTENTE
	MEIA-CALHA DE CONCRETO

DRENAGEM

MUNICÍPIO RANCHO QUEIMADO - SC


OBRA	CONTEÚDO
ESTRADA GERAL DA INVERNADINHA	PROJETO GEOMÉTRICO
PROJETO	EXECUÇÃO

DESENHO	ESCALA	DATA	ÁREA	FRANCHA
Granpolis	1/500	Agost./2014	m ²	1/4

ASSOCIAÇÃO DOS MUNICÍPIOS DA REGIÃO DA GRANDE FLORIANÓPOLIS "GRANFPOLIS" ASSESSORIA DE ENGENHARIA E ARQUITETURA

LEGENDA

- COTA DO TORO ALTURA
COTA DO FUNDO
- BOCA DE LOBO TIPO 1
C/ GRELHA
- BOCA DE LOBO TIPO 2
C/ GRELHA
- CAIXA DE LIGAÇÃO
- BOCA DE LOBO SIMPLES
- CAIXA COLETORA DE SARJETAS
OU TALVEGUE
- CAIXA COLETORA EXISTENTE
- SAÍDA DE BUEIRO
- GALERIA PROJETADA
- GALERIA EXISTENTE
- MEIA-CALHA DE CONCRETO

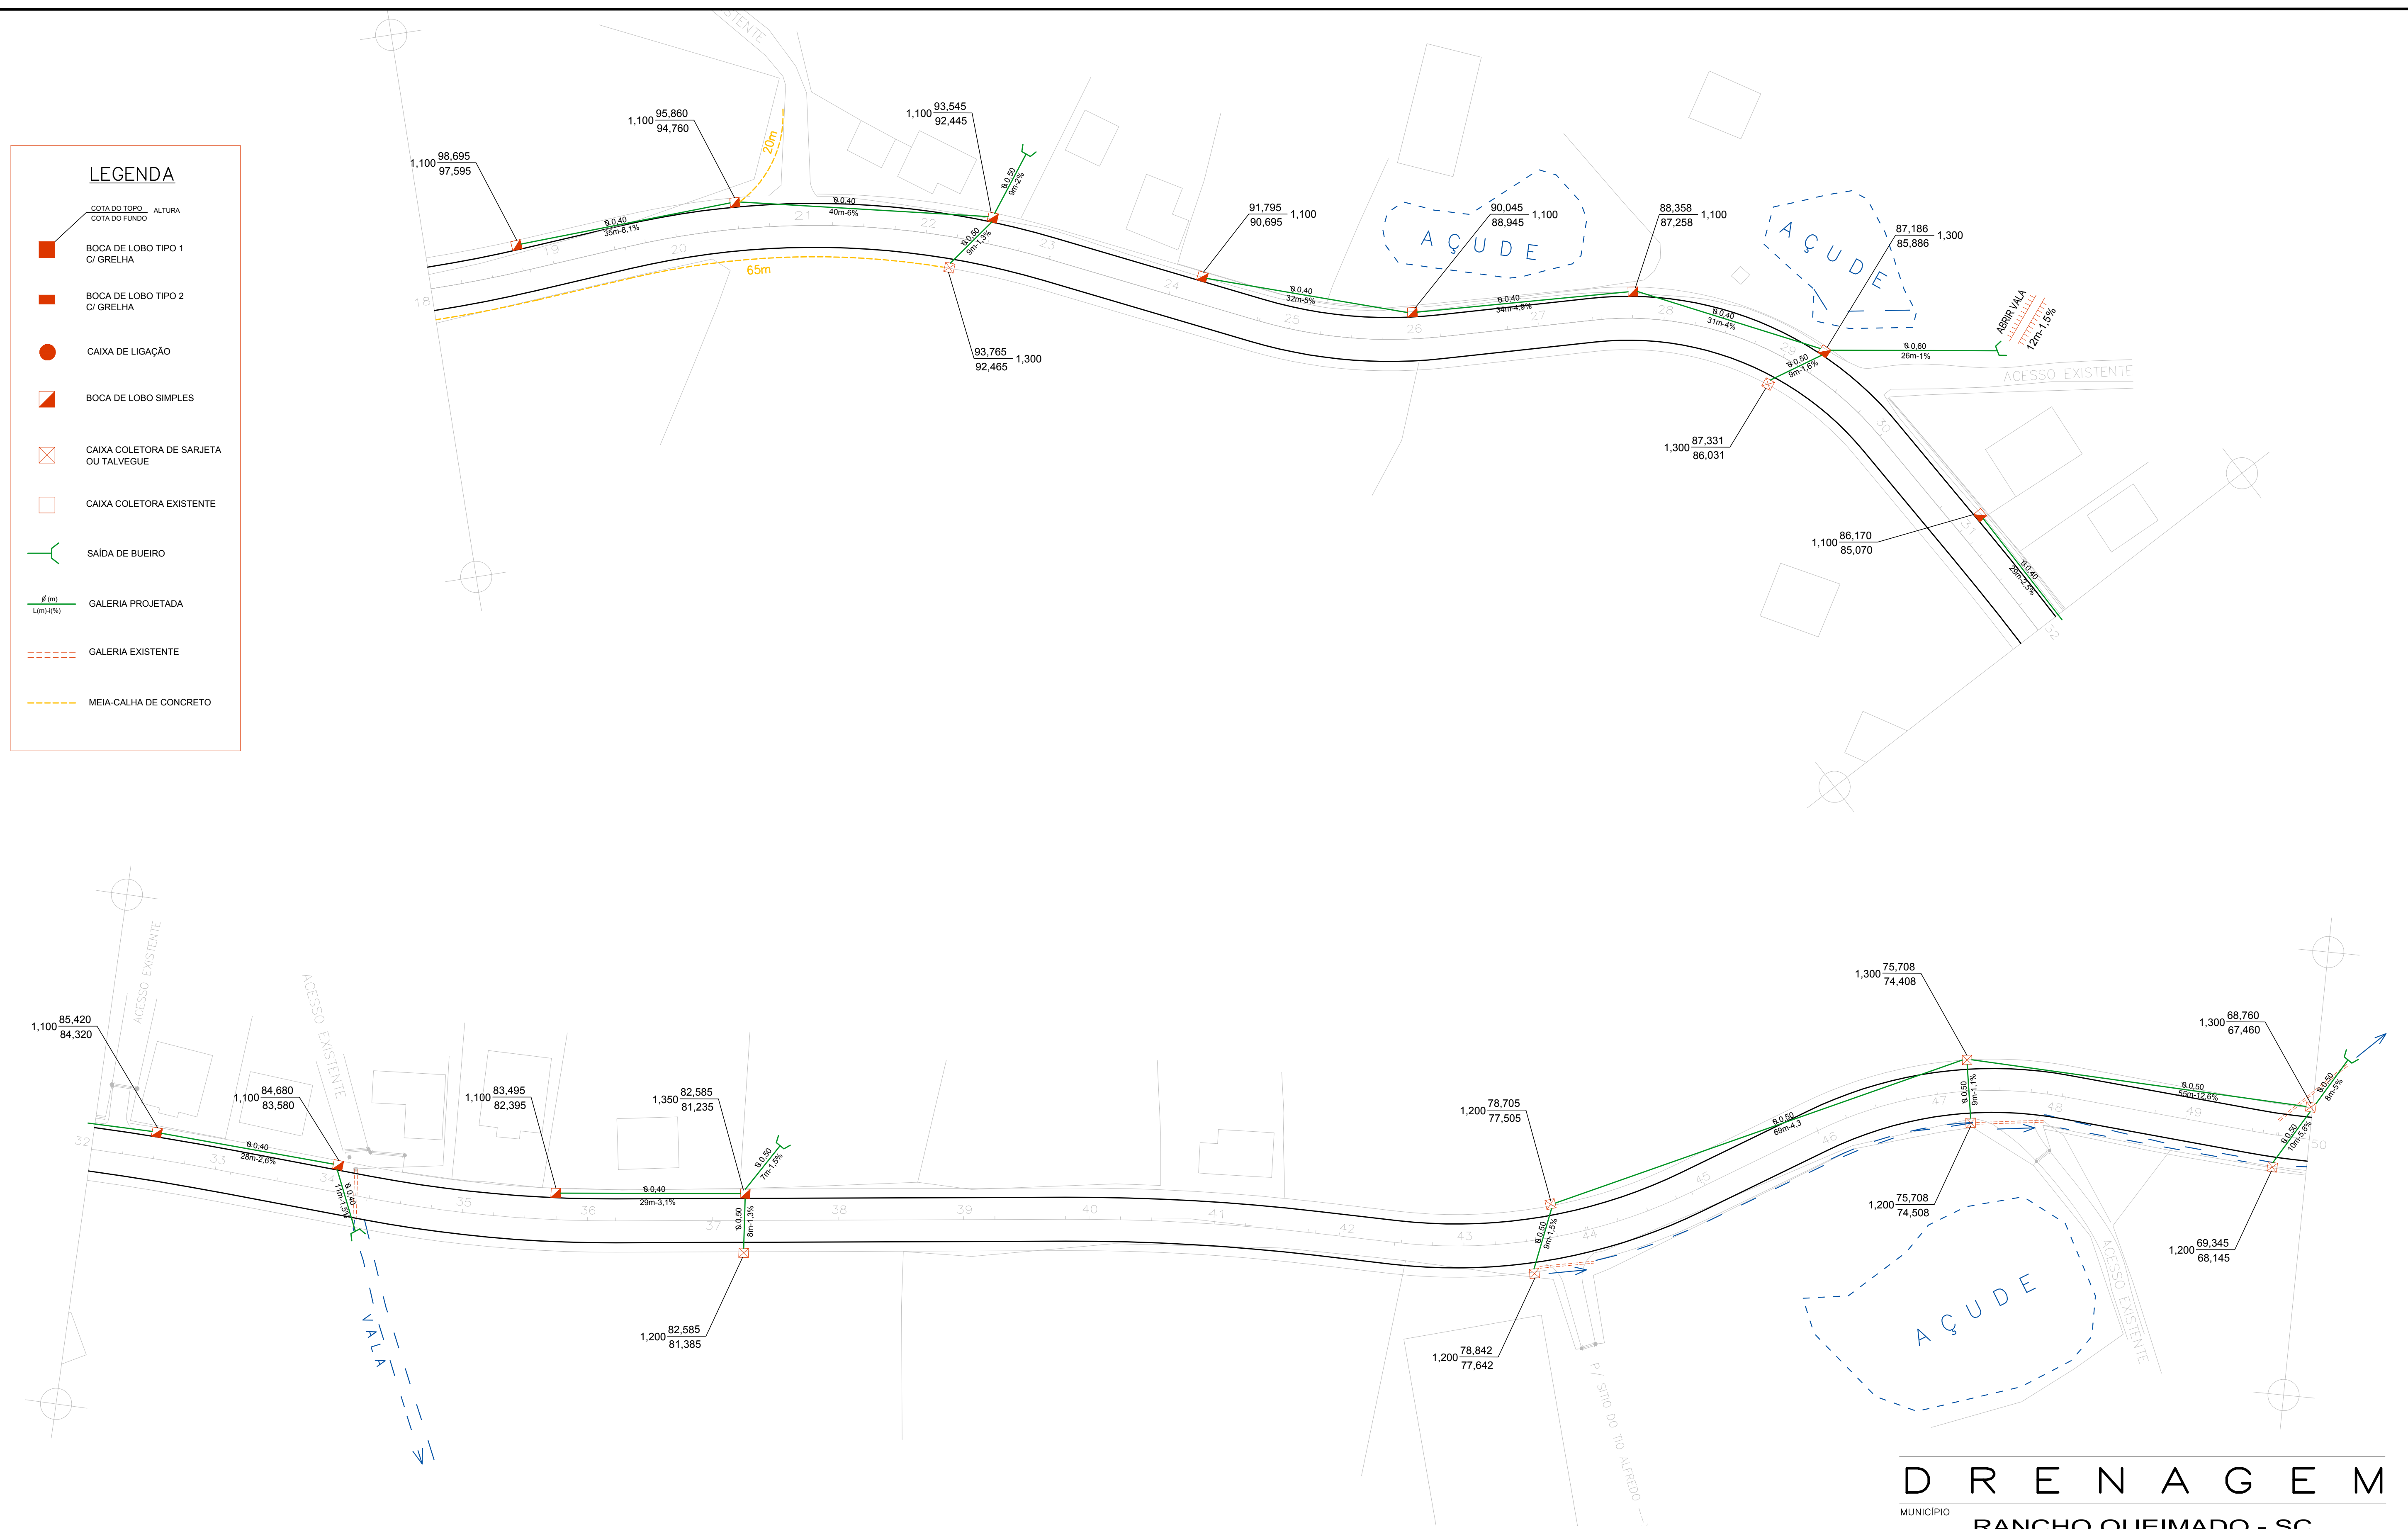


DRENAGEM

MUNICÍPIO RANCHO QUEIMADO - SC

OBRA ESTRADA GERAL DA INVERNADINHA	CONTEÚDO PROJETO GEOMÉTRICO
PROJETO	EXECUÇÃO

DESENHO Granfpolis	ESCALA 1/500	DATA Agost./2014	ÁREA m²	FRANCHA 2/4
-----------------------	-----------------	---------------------	------------	----------------

**ASSOCIAÇÃO DOS MUNICÍPIOS
DA REGIÃO DA GRANDE FLORIANÓPOLIS
"GRANFPOLIS"**
 ASSESSORIA DE ENGENHARIA E ARQUITETURA

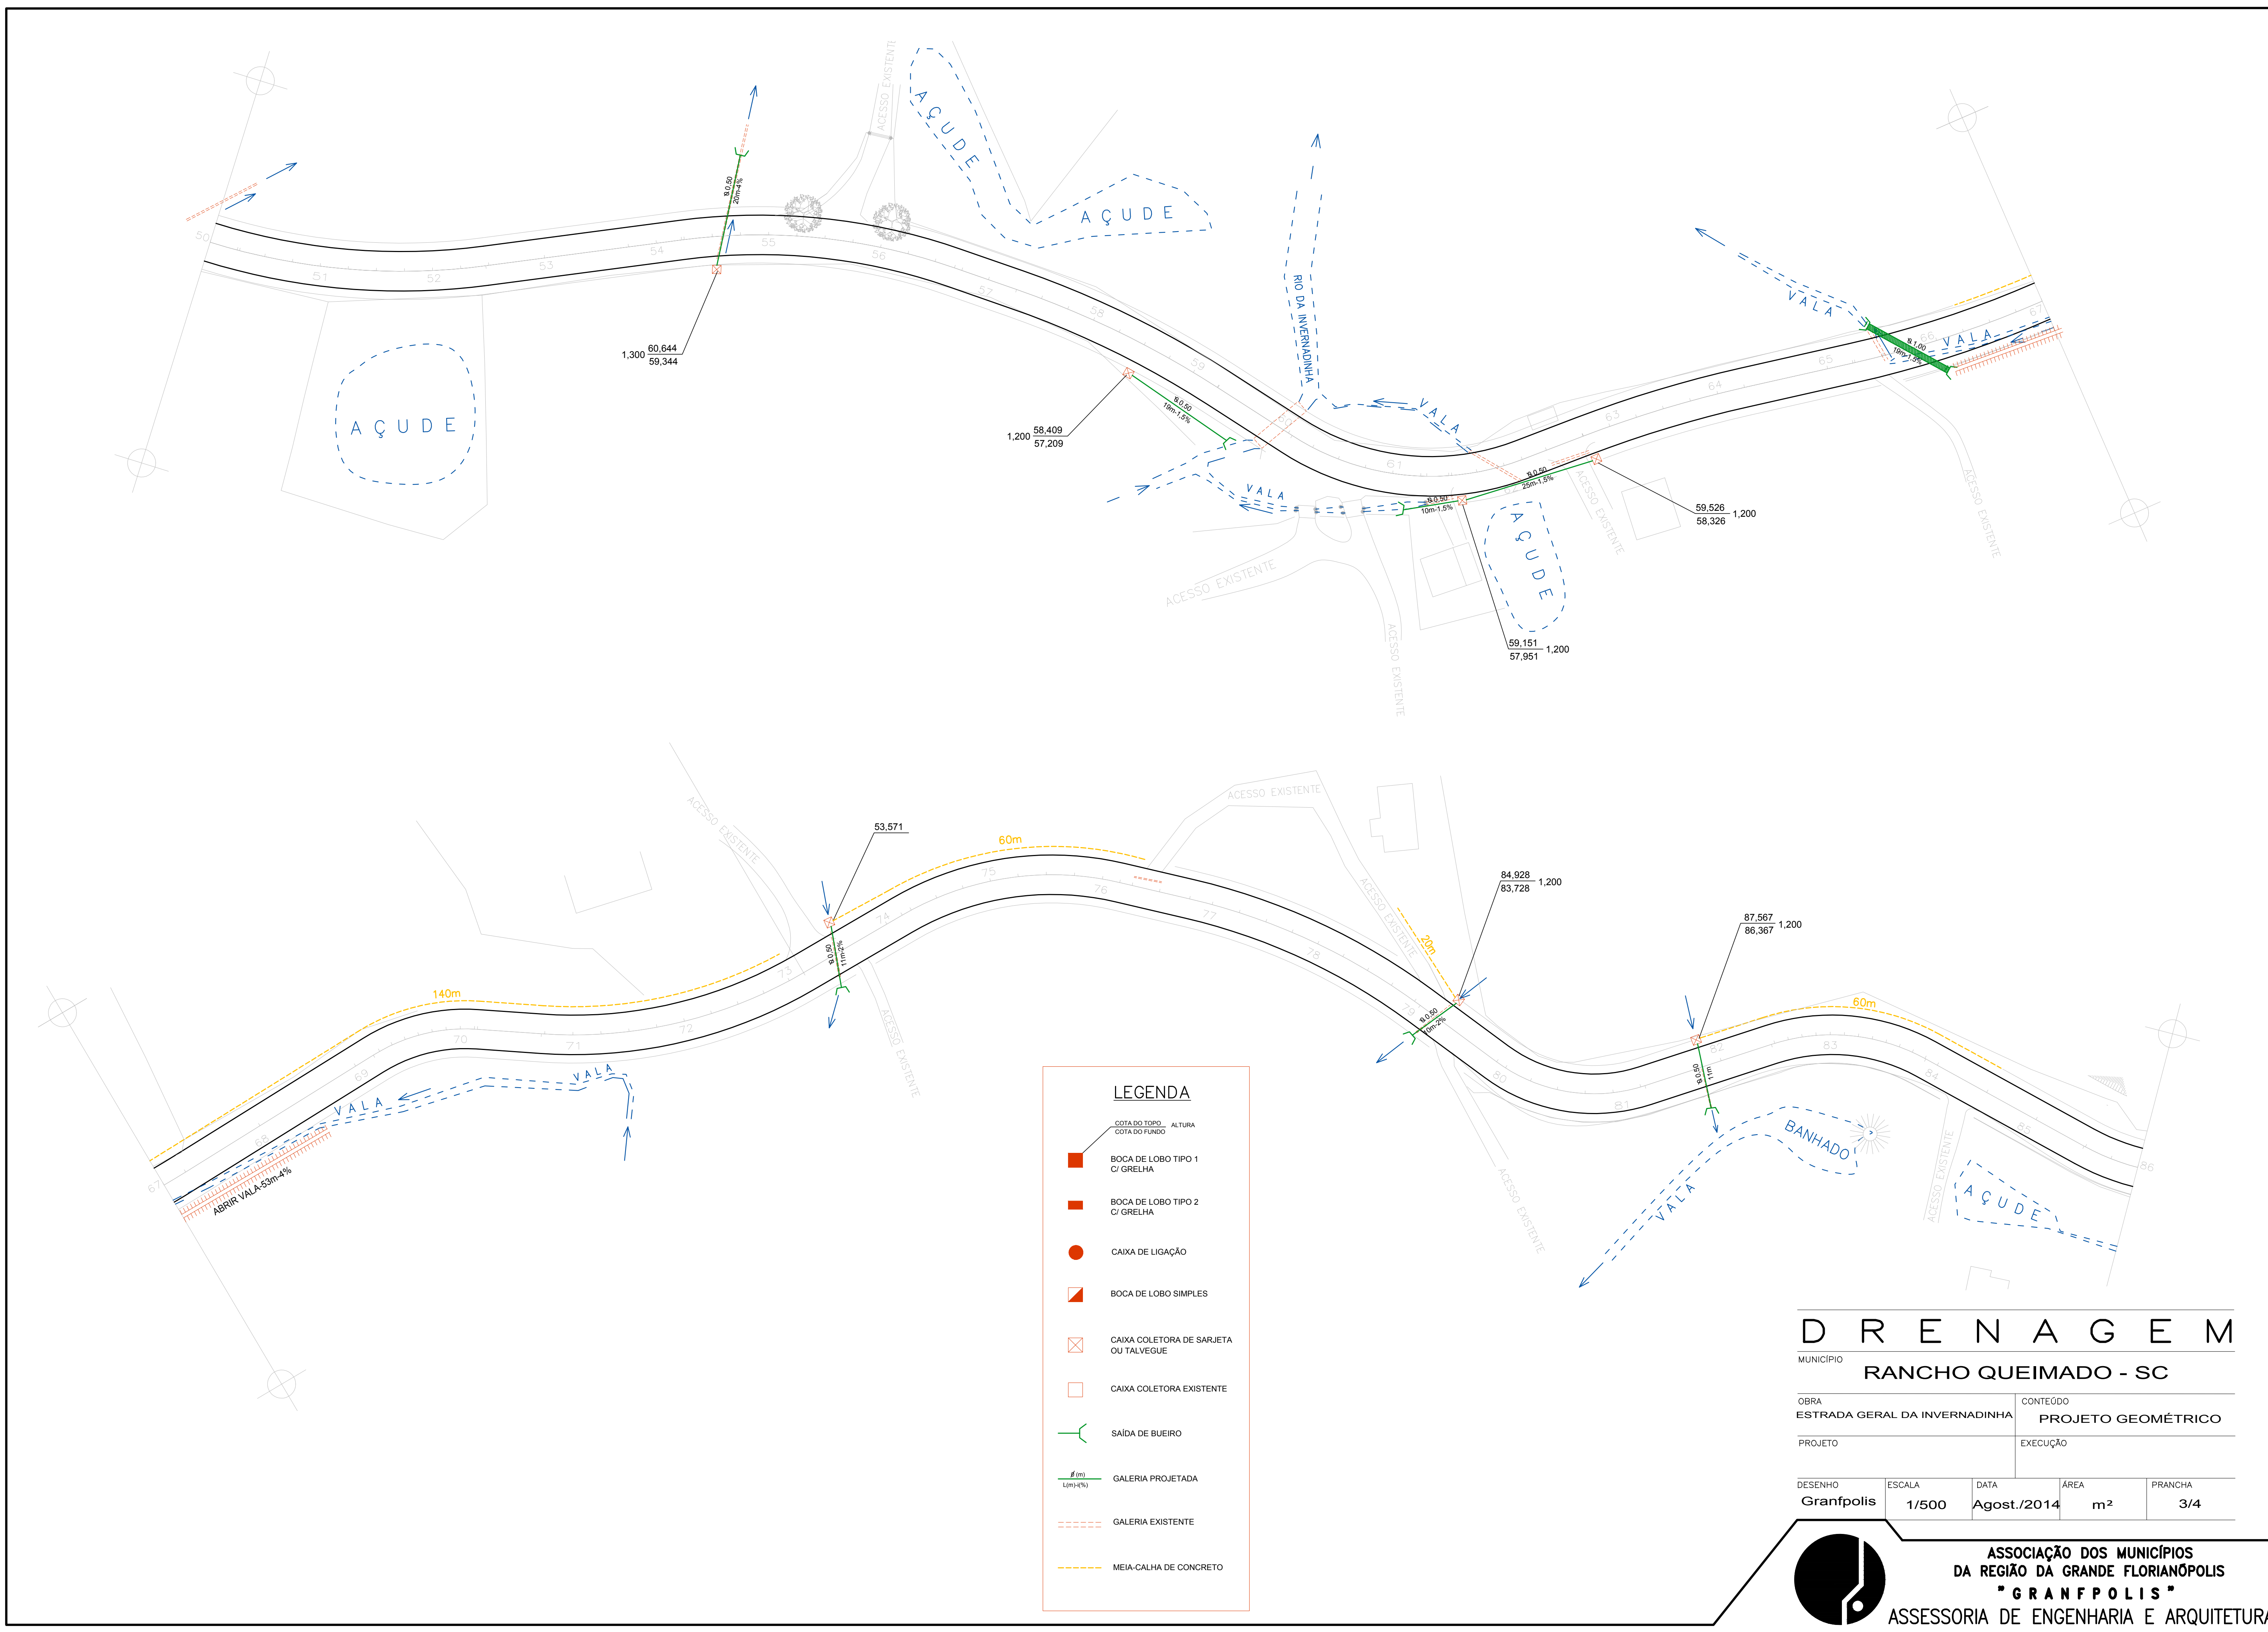


LEGENDA

-  BOCA DE LOBO TIPO 1 C/ GRELHA
-  BOCA DE LOBO TIPO 2 C/ GRELHA
-  CAIXA DE LIGAÇÃO
-  BOCA DE LOBO SIMPLES
-  CAIXA COLETORES DE SARJETAS OU TALVEGUE
-  CAIXA COLETORES EXISTENTES
-  SAÍDA DE BUEIRO
-  GALERIA PROJETADA
-  GALERIA EXISTENTE
-  MEIA-CALHAS DE CONCRETO

DRENAGEM				
MUNICÍPIO RANCHO QUEIMADO - SC				
OBRA	CONTEÚDO			
ESTRADA GERAL DA INVERNADINHA	PROJETO GEOMÉTRICO			
PROJETO	EXECUÇÃO			
DESENHO	ESCALA	DATA	ÁREA	FRANCHA
Granpolis	1/500	Agost./2014	m ²	3/4


ASSOCIAÇÃO DOS MUNICÍPIOS DA REGIÃO DA GRANDE FLORIANÓPOLIS
"GRANFPOLIS"
 ASSESSORIA DE ENGENHARIA E ARQUITETURA

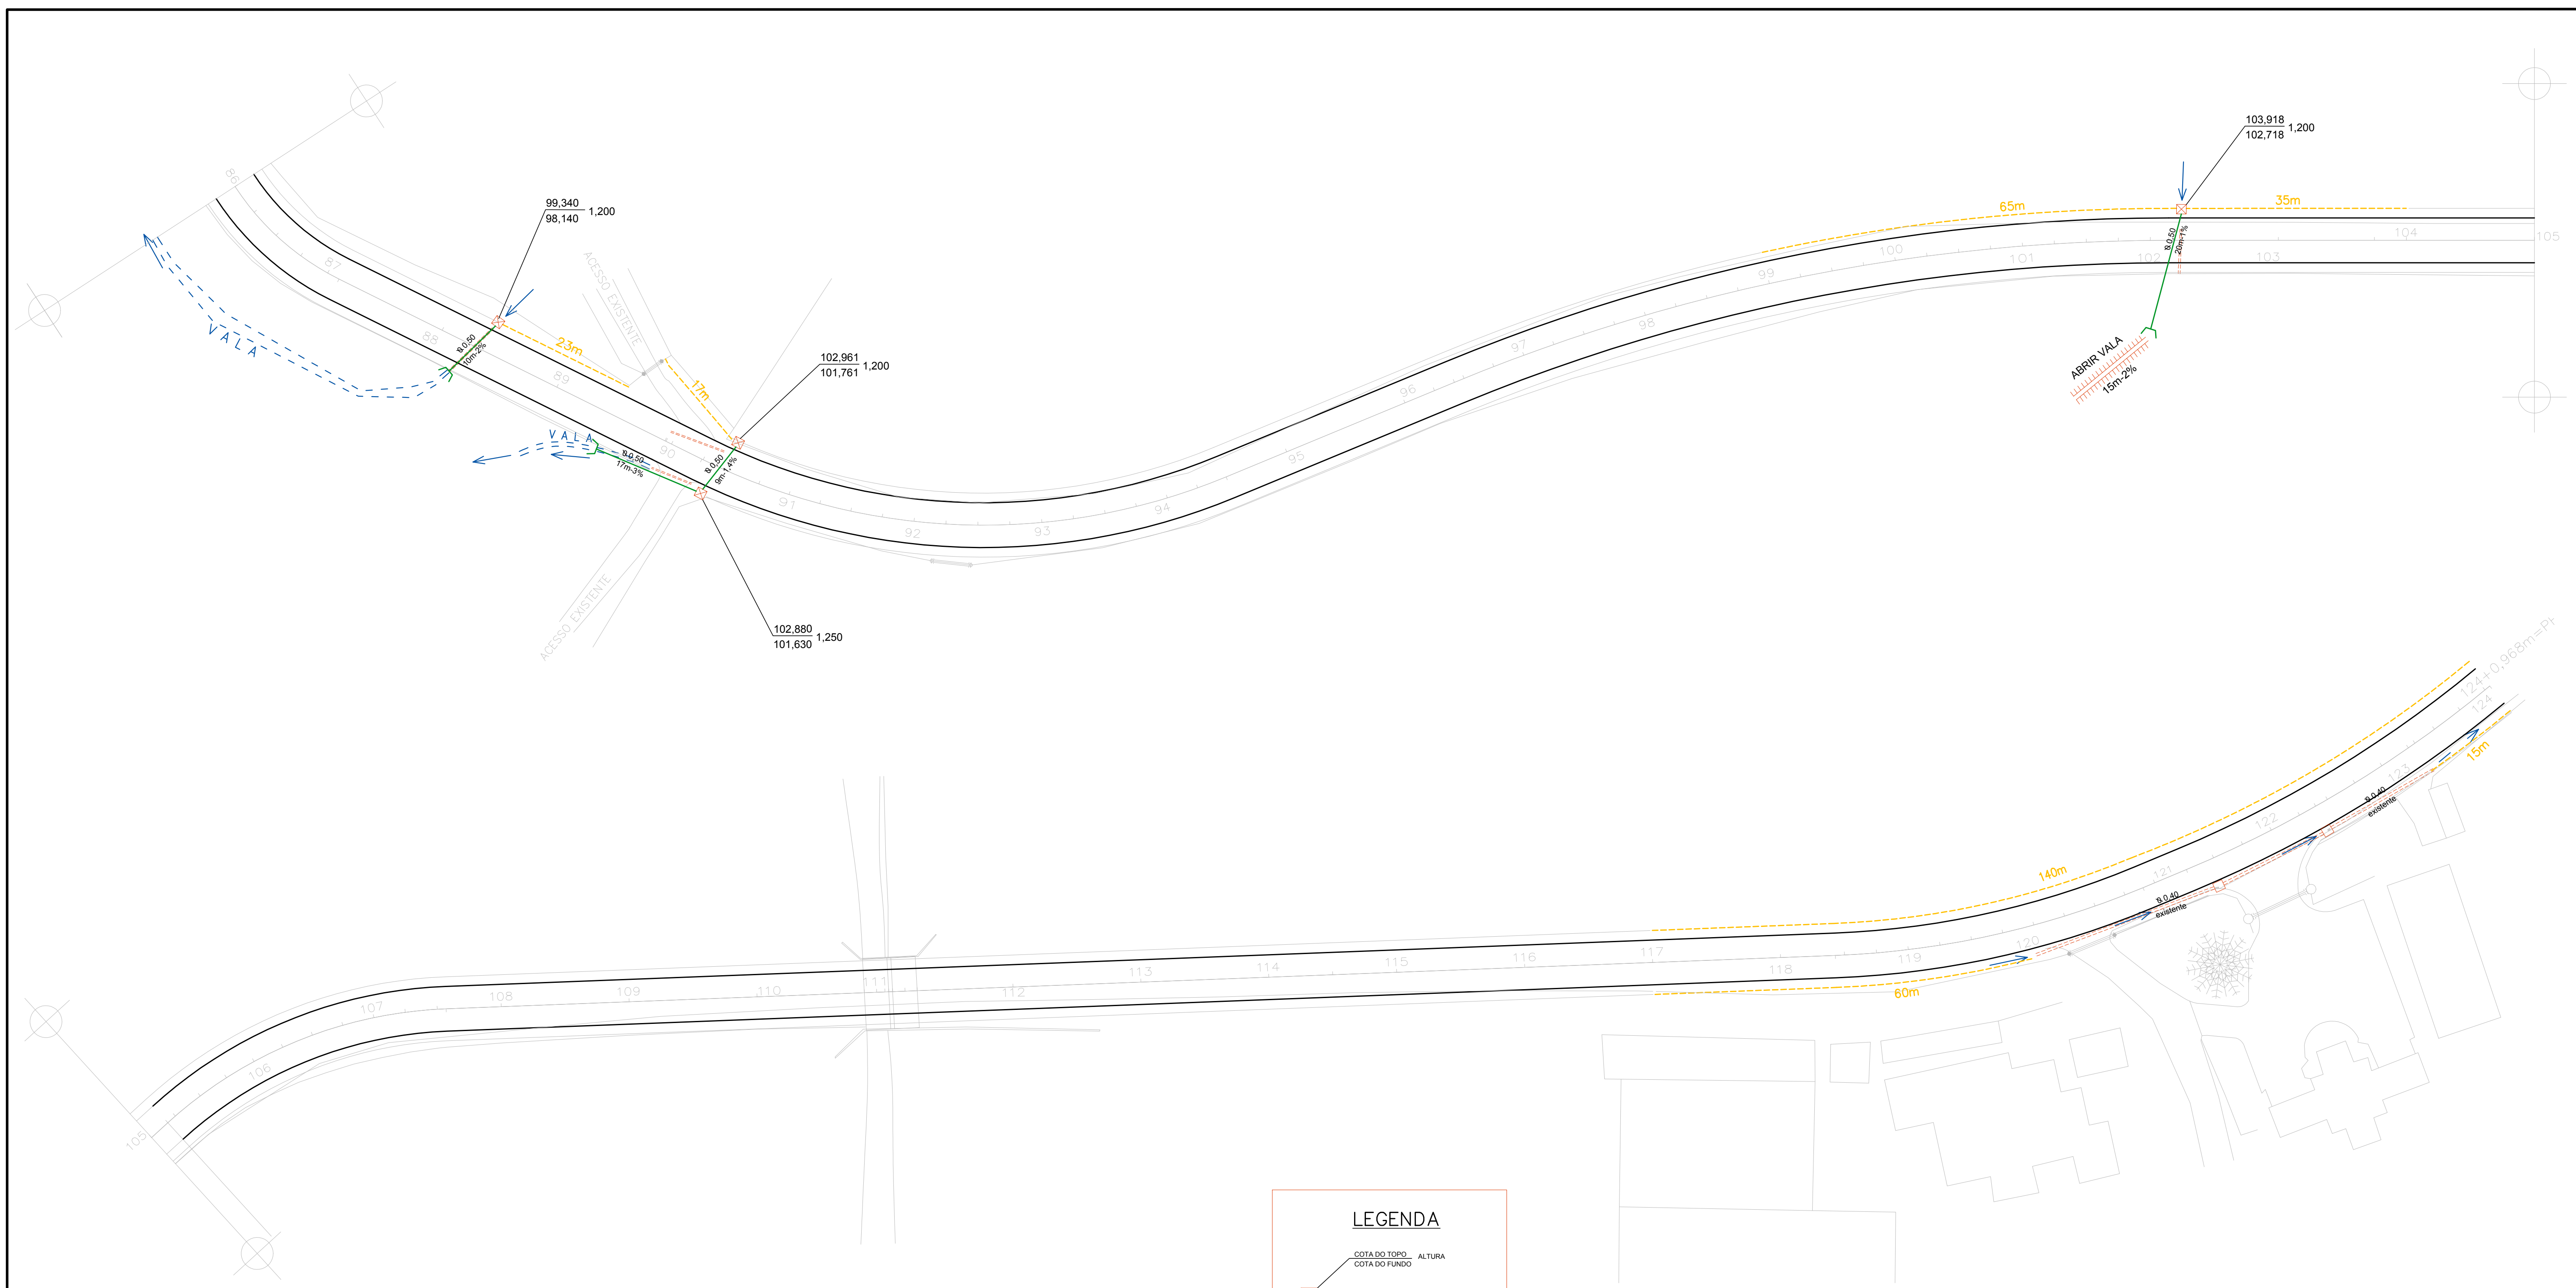

LEGENDA

	BOCA DE LOBO TIPO 1 C/ GRELHA
	BOCA DE LOBO TIPO 2 C/ GRELHA
	CAIXA DE LIGAÇÃO
	BOCA DE LOBO SIMPLES
	CAIXA COLETORA DE SARJETA OU TALVEGUE
	CAIXA COLETORA EXISTENTE
	SAÍDA DE BUEIRO
	GALERIA PROJETADA Ø (m) (m/%)
	GALERIA EXISTENTE
	MEIA-CALHA DE CONCRETO

DRENAGEM

MUNICÍPIO RANCHO QUEIMADO - SC

OBRA	CONTEÚDO
ESTRADA GERAL DA INVERNADINHA	PROJETO GEOMÉTRICO
PROJETO	EXECUÇÃO

DESENHO	ESCALA	DATA	ÁREA	FRANCHA
Granpolis	1/500	Agost./2014	m ²	4/4

ASSOCIAÇÃO DOS MUNICÍPIOS
DA REGIÃO DA GRANDE FLORIANÓPOLIS
"GRANFPOLIS"
ASSESSORIA DE ENGENHARIA E ARQUITETURA