
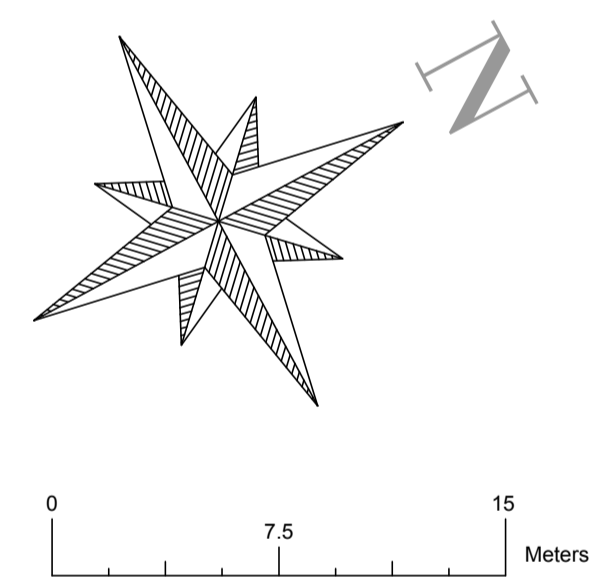


**LEGENDA**

- POSTE EXISTENTE
- MEIO-FIO
- PASSEIO EM PAVER CINZA BLOCO RETANGULAR 10x20x8cm
- PASSEIO EM CONCRETO
- GUIA TÁTIL DIRECIONAL VERMELHO
- GUIA TÁTIL ALERTA VERMELHO
- PLANTIO DE GRAMA GRAMA ESMERALDA
- Ø DIÂMETRO (mm)
- i = INCLINAÇÃO
- GALERIA CELULAR DE CONCRETO
- DEMOLIÇÕES/DESLOCAMENTOS
- ENTRADAS DE VEÍCULOS PAVER DE 8CM

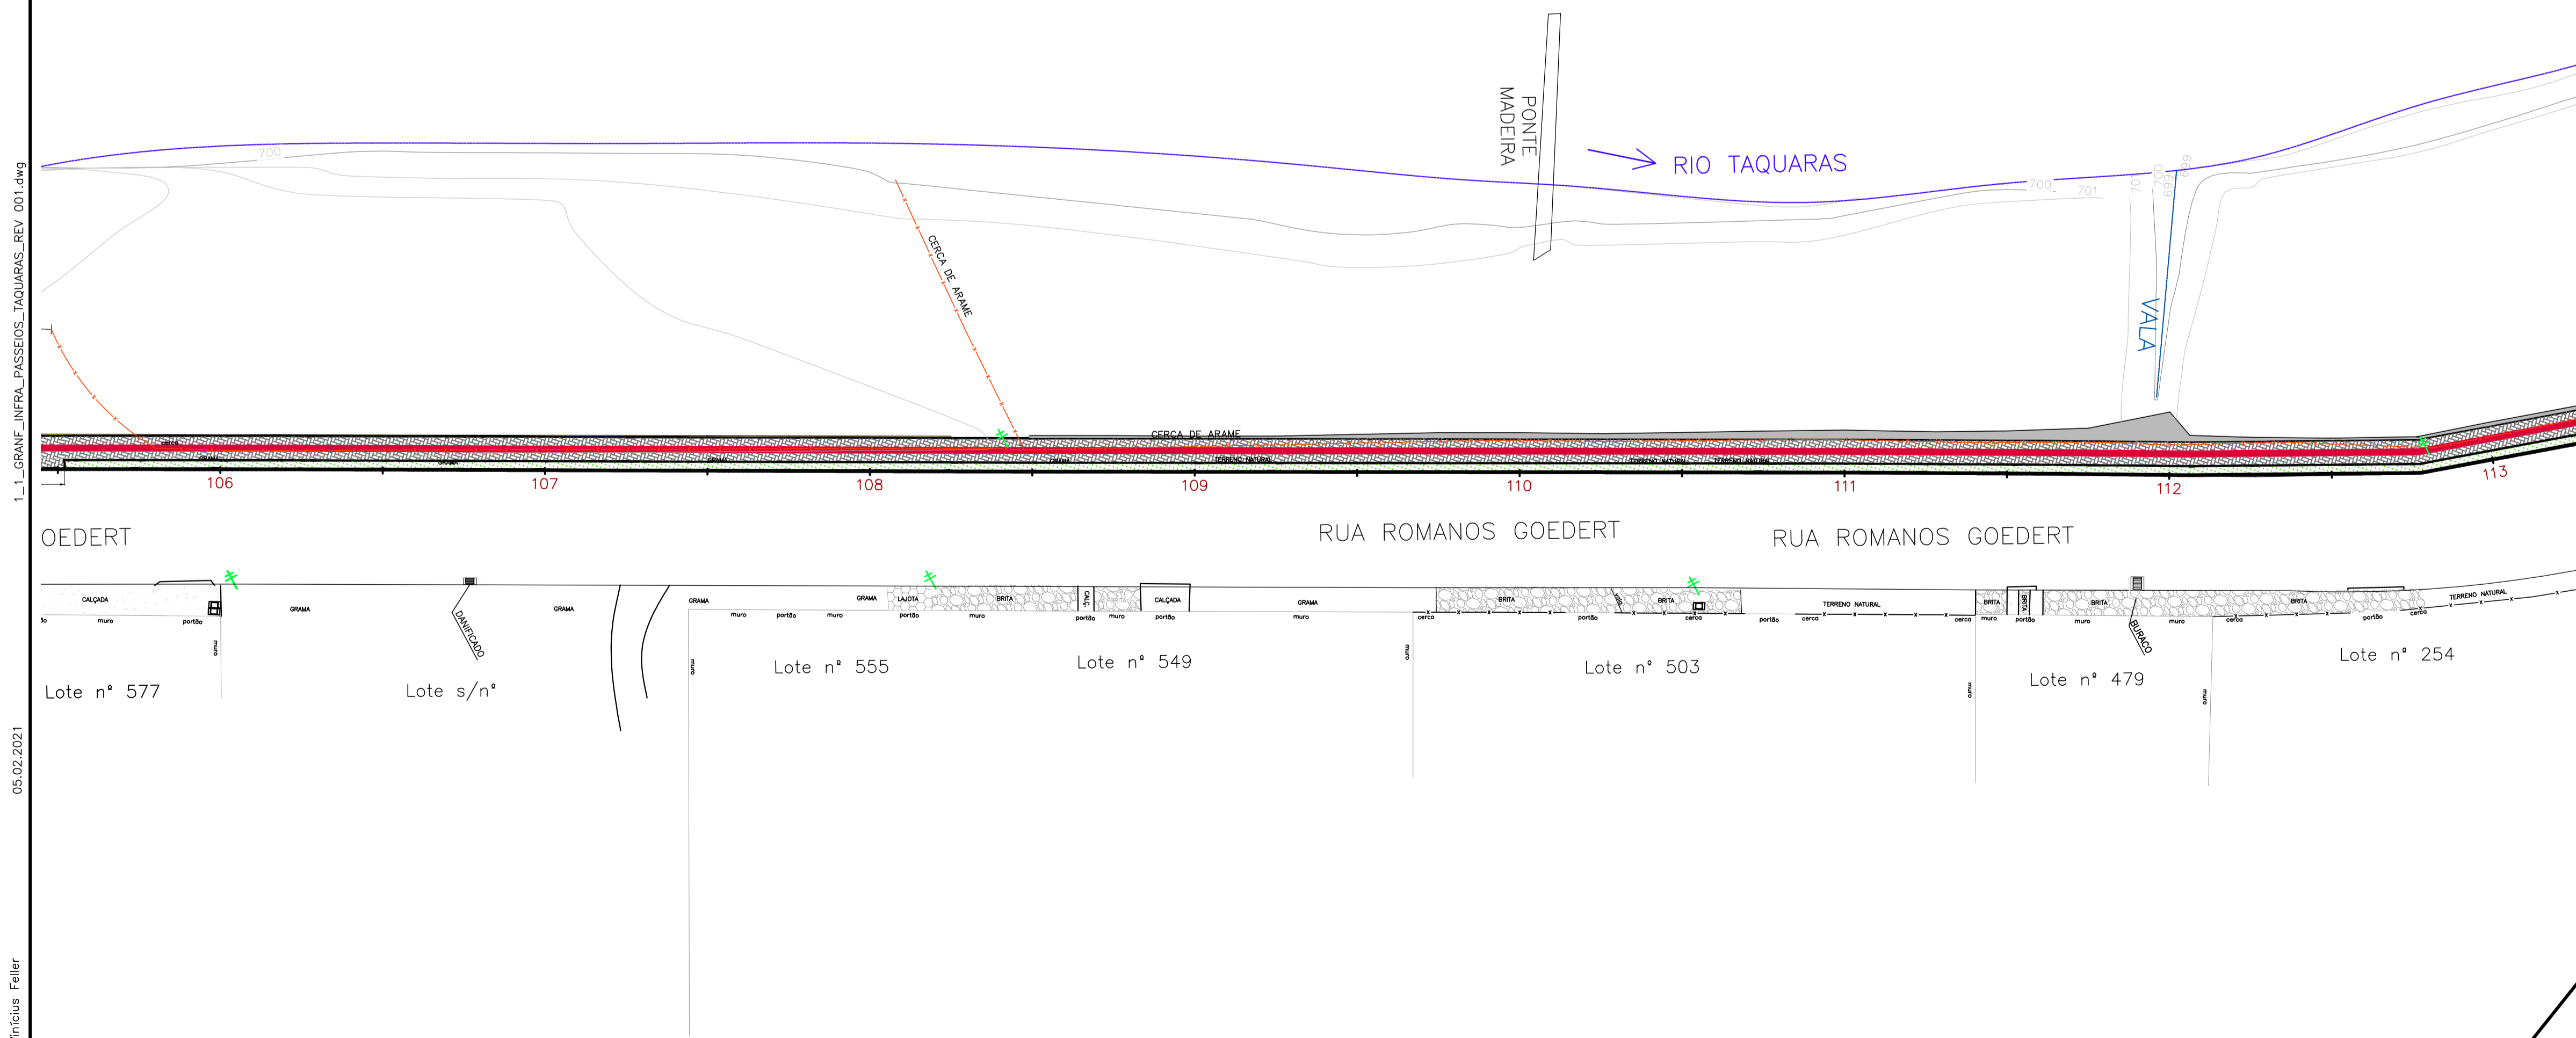

# PROJETO DE PASSEIOS

MUNICÍPIO RANCHO QUEIMADO – SC

OBRA	CONTEÚDO
CONSTRUÇÃO DE CALÇADAS E PASSEIOS EM TAQUARÁS	PROJETO DE PAVIMENTAÇÃO DE PASSEIOS E SERVIÇOS COMPLEMENTARES À OBRA PLANTA BAIXA
PROJETO	APROVAÇÃO DA PREFEITURA
 VINICIUS FELLER Engenheiro Civil CREA/SC 147.982-3	

REVISÃO	DATA	PRANCHA
REV. 001	FEV/2021	06/10

**ASSOCIAÇÃO DOS MUNICÍPIOS DA REGIÃO DA GRANDE FLORIANÓPOLIS "GRANFPOLIS"**  
 ASSESSORIA DE ENGENHARIA E ARQUITETURA

1\_1\_GRANF\_INFRA\_PASSEIOS\_TAQUARAS\_REV\_001.dwg

05.02.2021

Eng. Vinicius Feller