
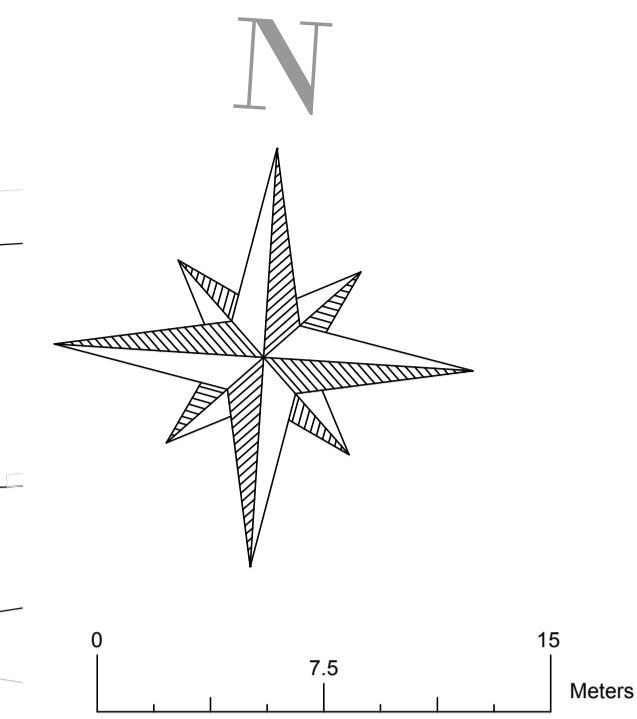


1_L_GRANF_INFRA_PASSEIOS_TAUARAS_REV_001.dwg

05.02.2021

Eng. Vinicius Feller

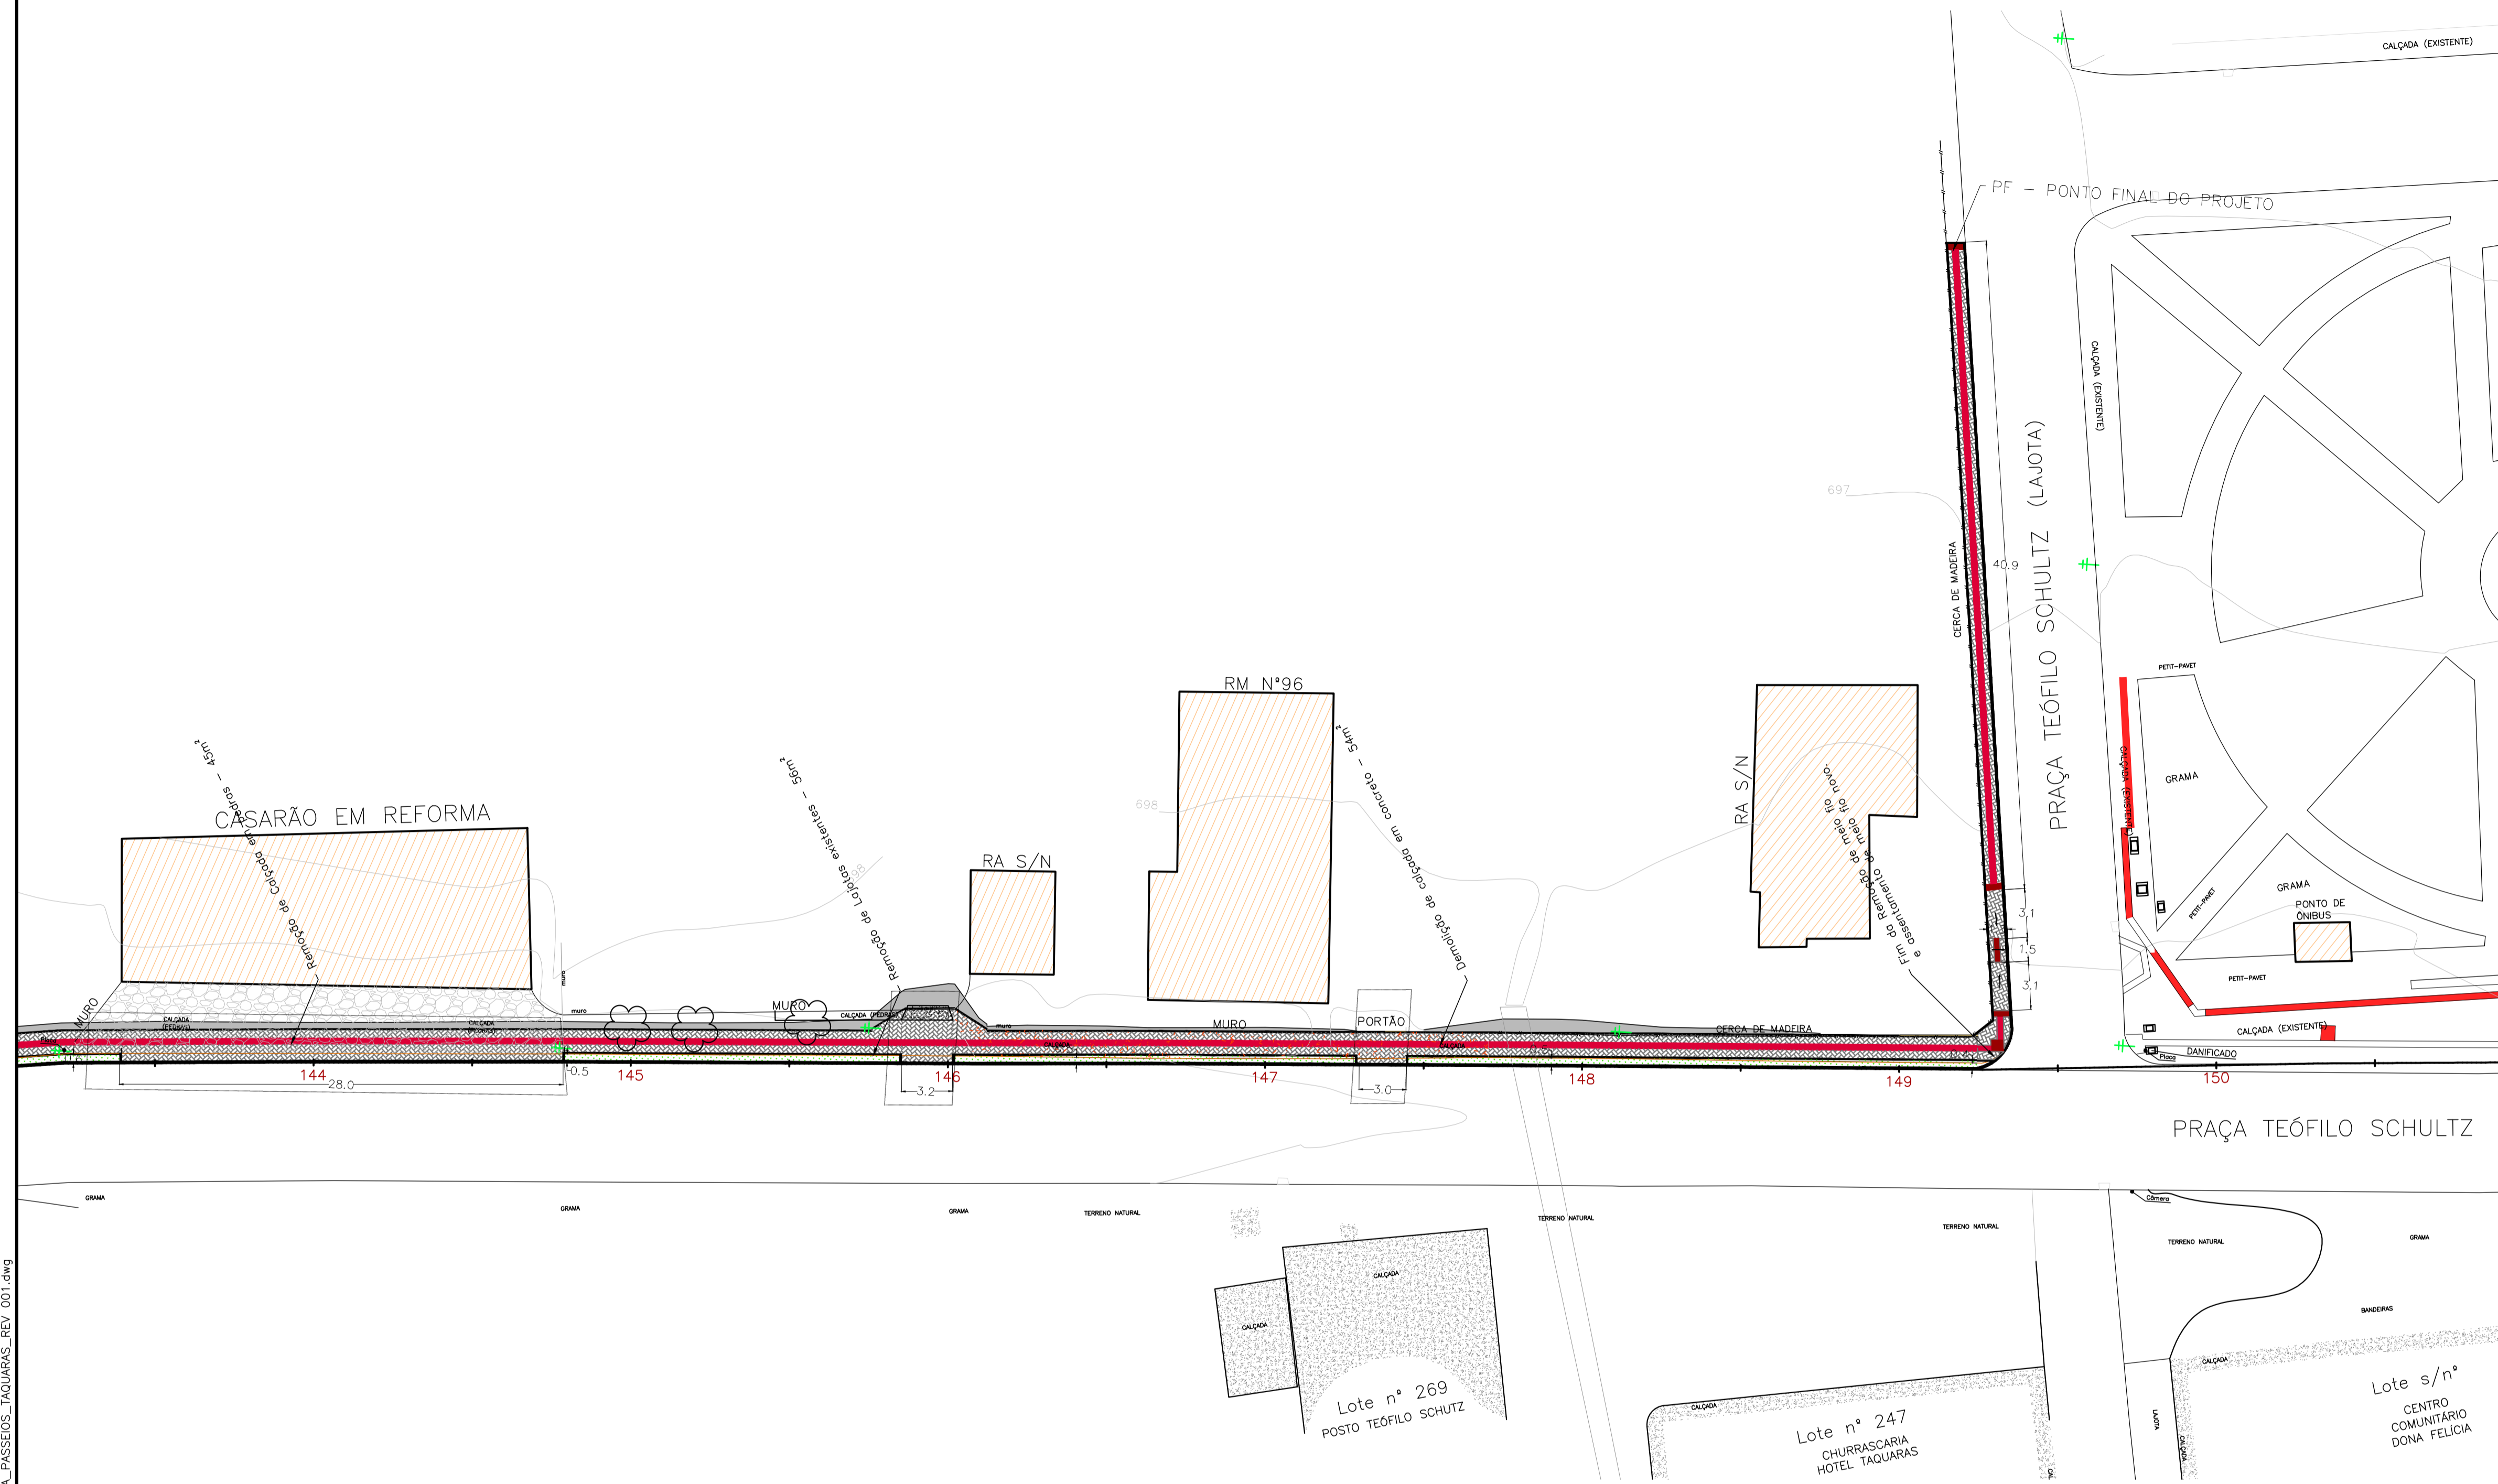

LEGENDA

- POSTE EXISTENTE
- MEIO-FIO
- PASSEIO EM PAVER CINZA BLOCO RETANGULAR 10X20X8cm
- PASSEIO EM CONCRETO
- GUIA TÁTIL DIRECIONAL VERMELHO
- GUIA TÁTIL ALERTA VERMELHO
- PLANTIO DE GRAMA GRAMA ESMERALDA
- Ø DIÂMETRO mm
i = INCLINAÇÃO
COMPRIMENTO m
- GALERIA CELULAR DE CONCRETO
- DEMOLIÇÕES/DESLOCAMENTOS
- ENTRADAS DE VEÍCULOS PAVER DE BCM

PROJETO DE PASSEIOS

MUNICÍPIO RANCHO QUEIMADO – SC

OBRA	CONTEÚDO
CONSTRUÇÃO DE CALÇADAS E PASSEIOS EM TAQUARAS	PROJETO DE PAVIMENTAÇÃO DE PASSEIOS E SERVIÇOS COMPLEMENTARES À OBRA PLANTA BAIXA
PROJETO	APROVAÇÃO DA PREFEITURA
 VINICIUS FELLER Engenheiro Civil CREA/SC 147.982-3	

REVISÃO	DATA	PRANCHA
REV. 002	FEV/2021	09/10

ASSOCIAÇÃO DOS MUNICÍPIOS DA REGIÃO DA GRANDE FLORIANÓPOLIS "GRANFPOLIS"
ASSESSORIA DE ENGENHARIA E ARQUITETURA