




PLANTA BAIXA AMPLIAÇÃO WCS PCD E DML
ESC.: 1 : 25

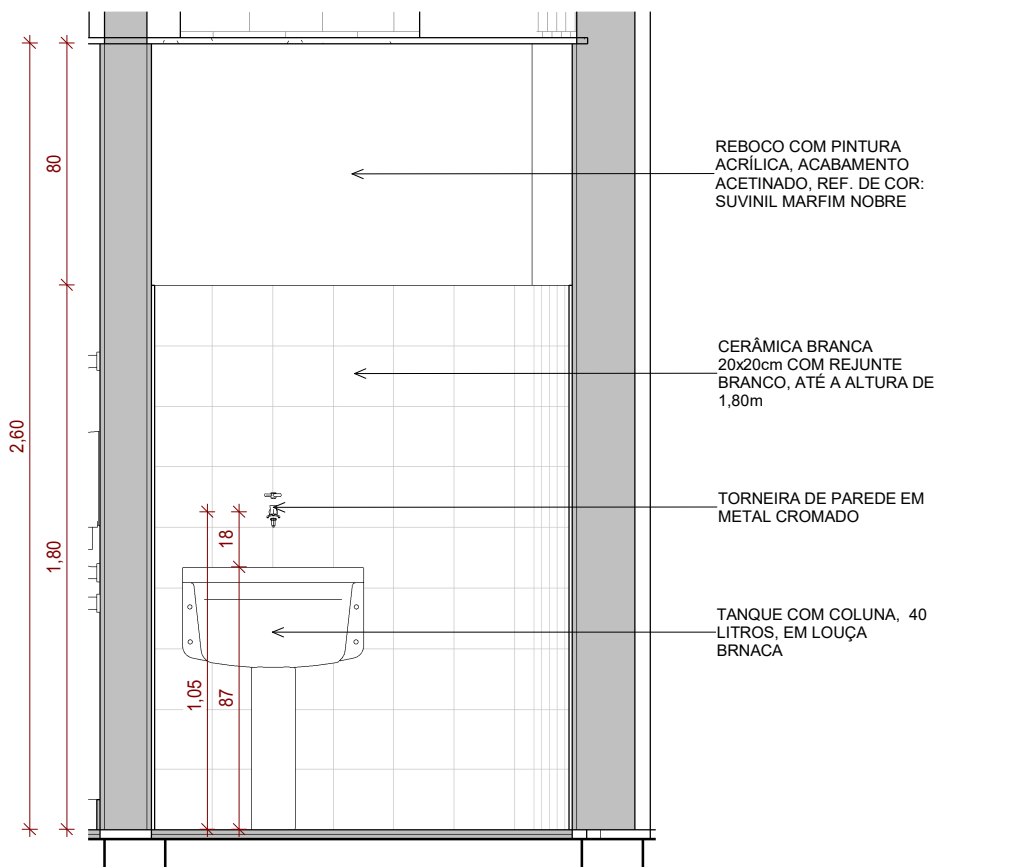


VISTA A4 - DML
ESC.: 1 : 25

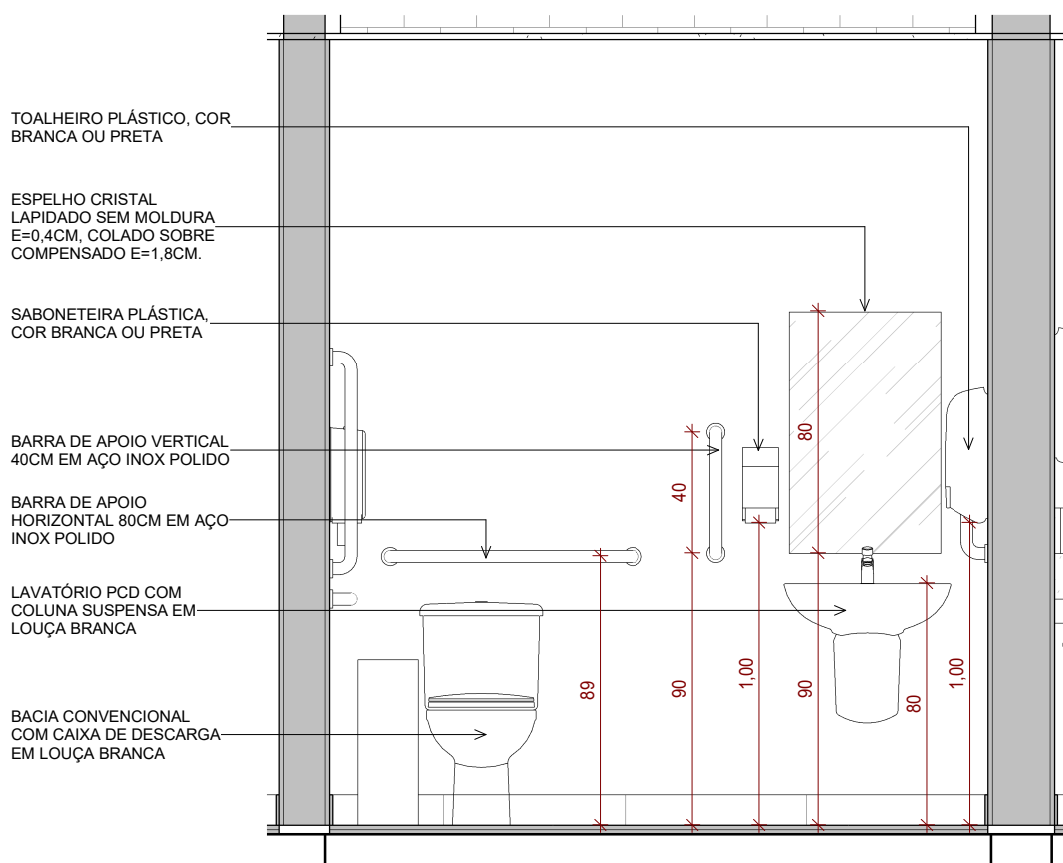


VISTA A2 - WC PCD MASC.
ESC.: 1 : 25

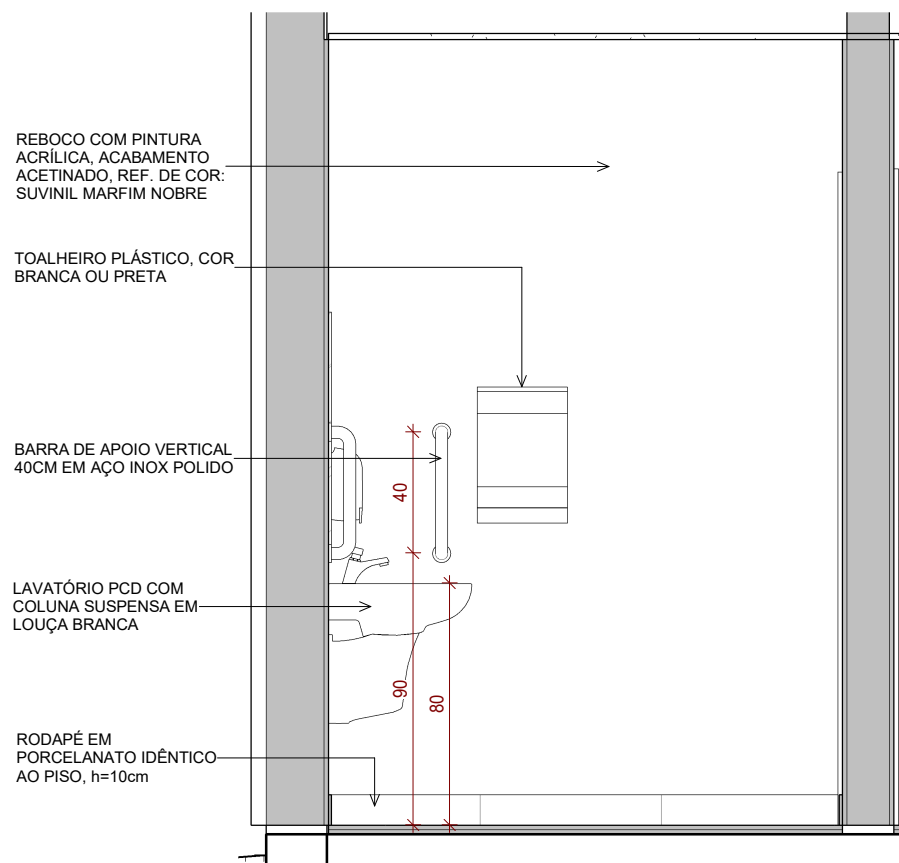


VISTA B2 - WC PCD MASC.
ESC.: 1 : 25

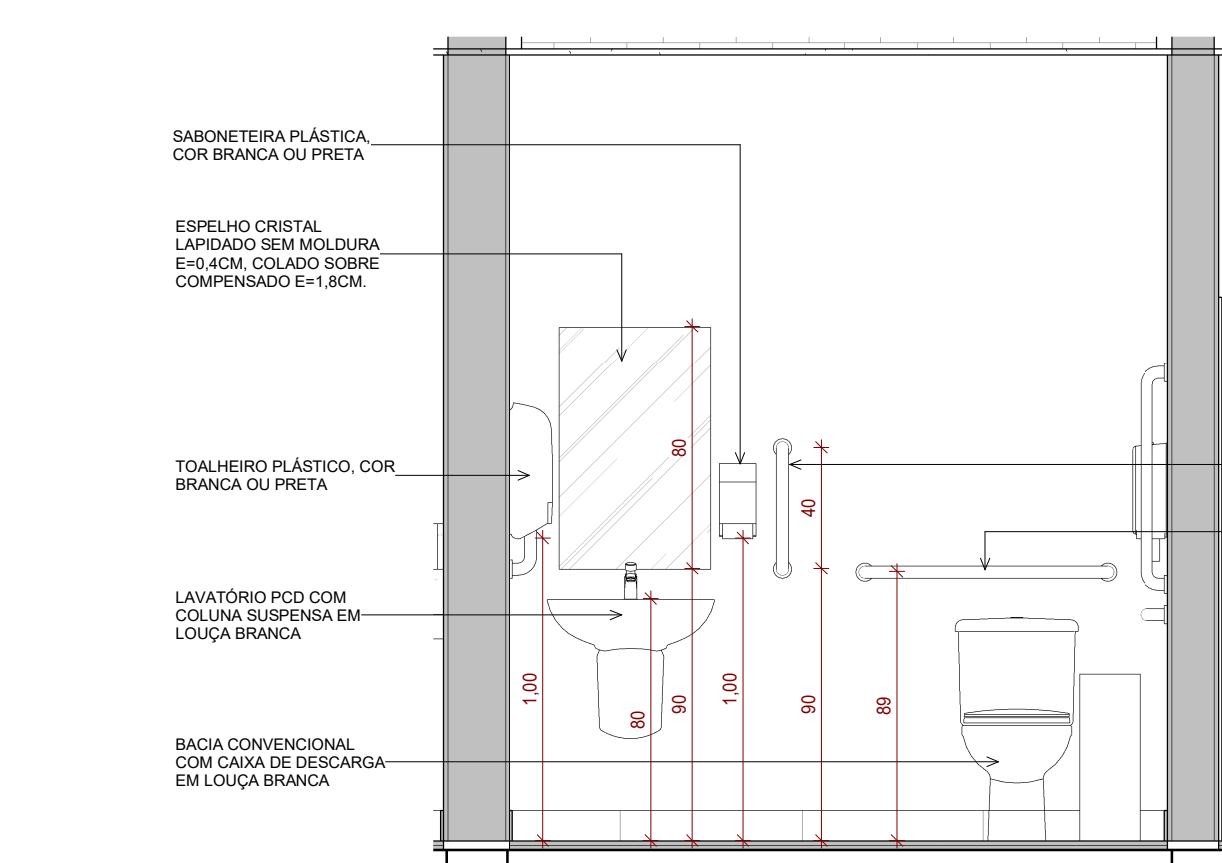


VISTA A3 - WC PCD FEM.
ESC.: 1 : 25

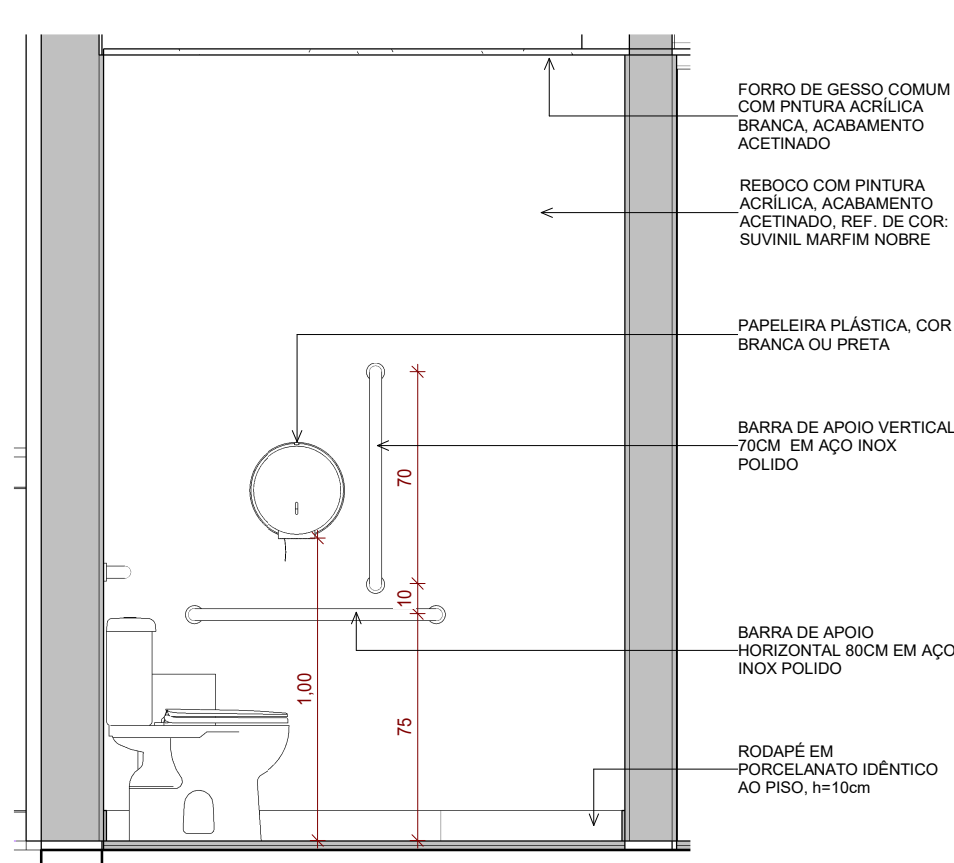


VISTA B3 - WC PCD FEM.
ESC.: 1 : 25

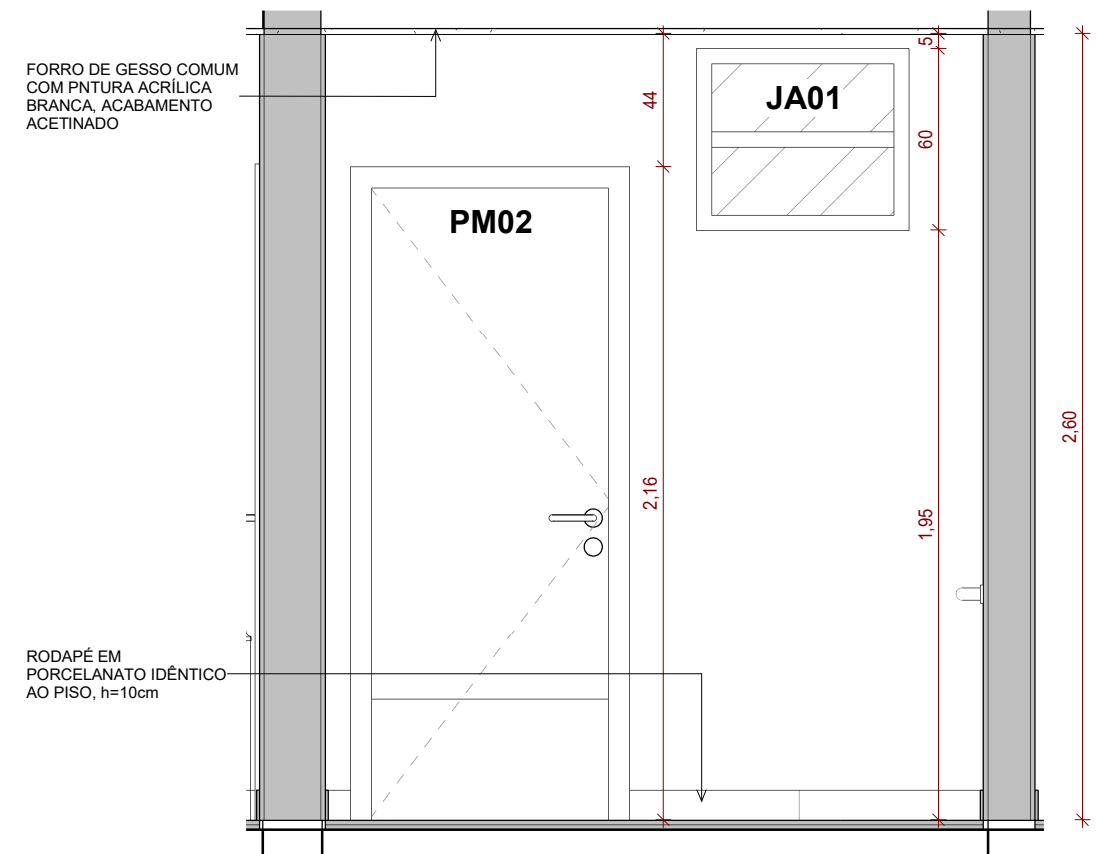


VISTA C2 - WC PCD MASC.
ESC.: 1 : 25

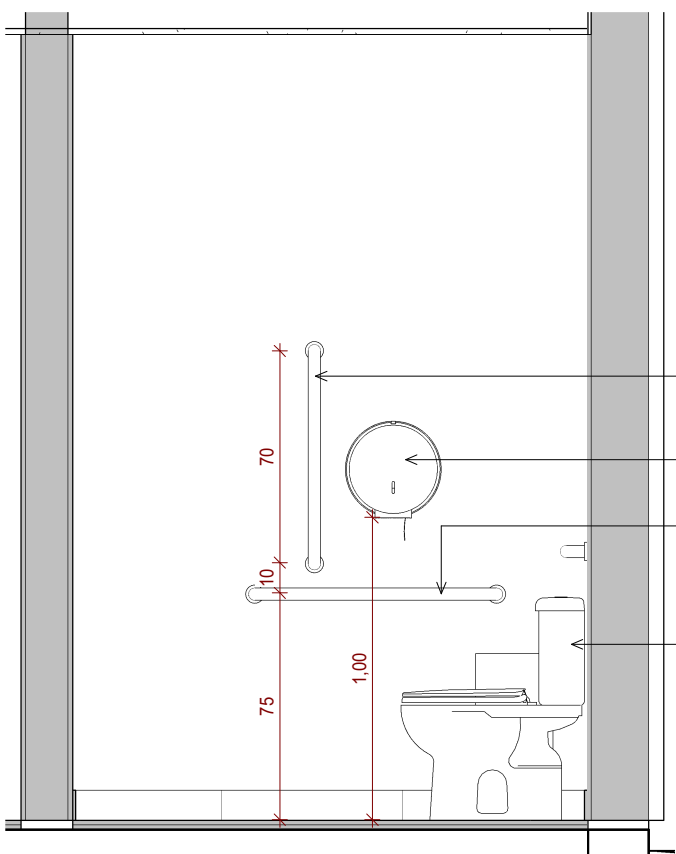

VISTA D2 - WC PCD MASC.
ESC.: 1 : 25

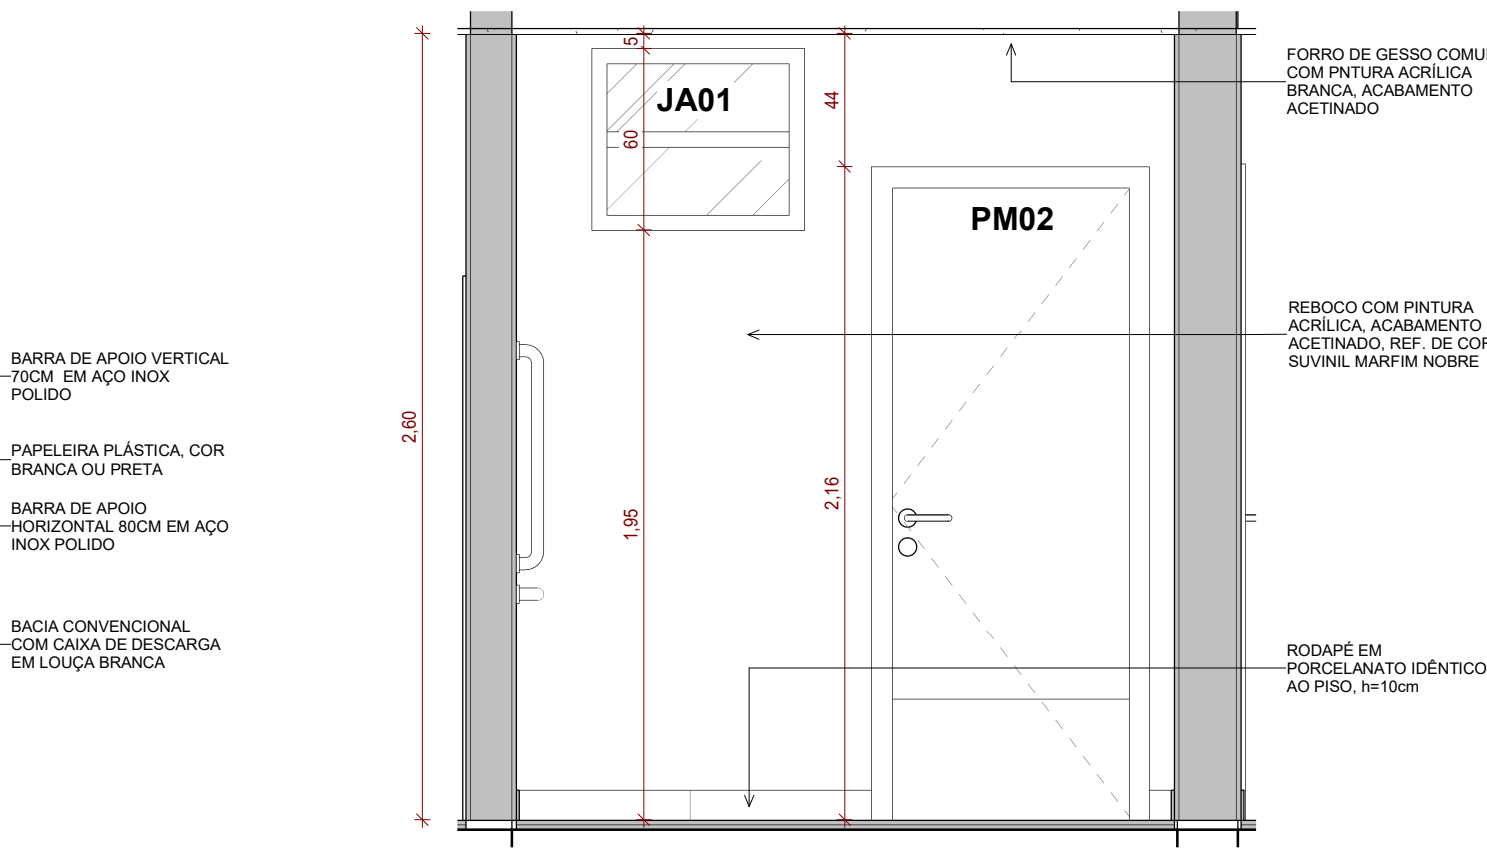

VISTA C3 - WC PCD FEM.
ESC.: 1 : 25

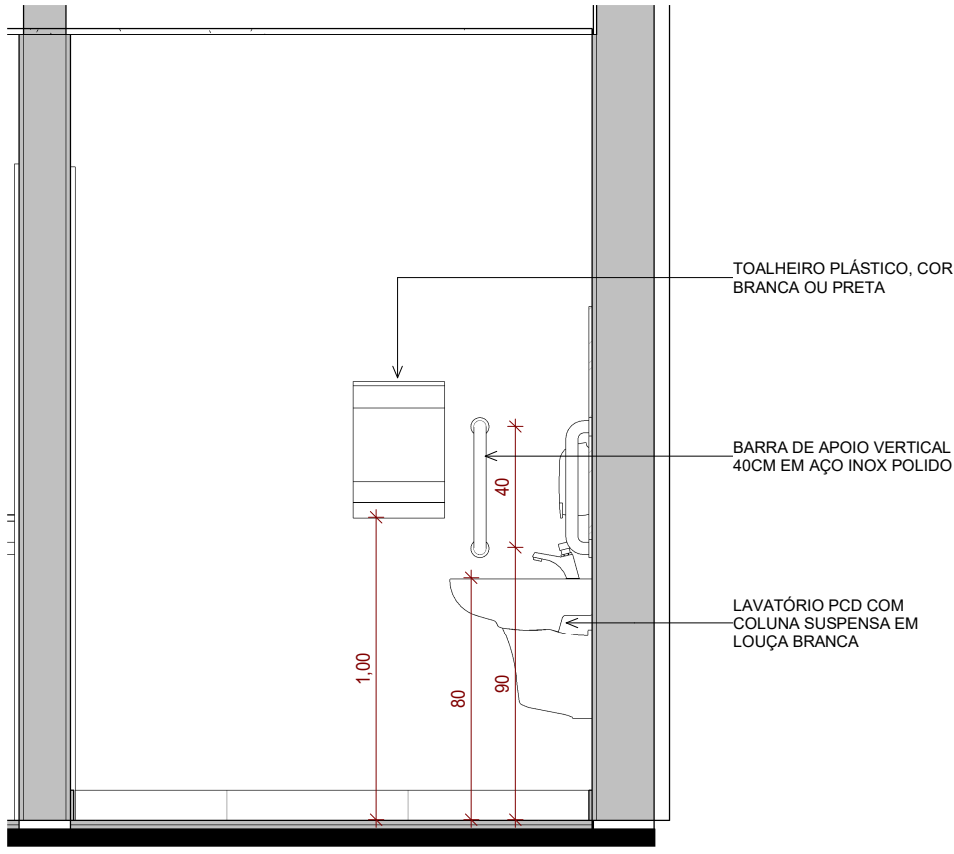

VISTA D3 - WC PCD FEM.
ESC.: 1 : 25

R01	15/10/2021	REVISÃO DE ESPECIFICAÇÕES E INCLUSÃO DA PORTA DA PLATAFORMA ELEVATÓRIA	
R00	13/09/2021	EMISSIONAL INICIAL	
NÚMERO	DATA	DESCRIÇÃO DAS REVISÕES DE PRANCHA	RESPONSÁVEL

Notas gerais:

a) Esta prancha é propriedade de INOVA BRASIL CONSULTORIA EM PROJETOS LTDA. Não pode ser utilizada nem reproduzida total ou parcialmente sem uma autorização expressa.

b) Na impressão deste documento pode haver divergência na escala, por isso não medir diretamente nas pranchas e sim utilizar dimensões indicadas nas cotas.

c) Todas as dimensões devem ser comprovadas no local.

d) As pranchas devem ser lidas em conjunto com todos os documentos relevantes do projeto, incluída a documentação escrita e pranchas das demais disciplinas.

e) Possíveis contradições entre documentos de projeto devem ser comunicadas imediatamente ao Coordenador do Projeto que determinará sua validade ou prioridade.

  <p>São Paulo - Florianópolis - Porto Alegre (48) 3371-9124 - (51) 3533-2555</p>		CLIENTE		PROJETO	
PREFEITURA MUNICIPAL DE RANCHO QUEIMADO		MIRANTE DA BOA VISTA BOA VISTA, RANCHO QUEIMADO-SC		RESPONSÁVEL TÉCNICO - PROJETO	
ETAPA		PROJETO EXECUTIVO		FELIPE ZACCHI GOMEZ ENGENHEIRO CIVIL - CREA 091911-9	
DISCIPLINA		ARQUITETURA		TÍTULO DO DESENHO	
				AMPLIAÇÃO WCS PCD E DML	
COORDENADOR		JAMILE CASTELO		DATA	15/10/2021
PROJETISTA		ELISA MEURER		REVISÃO	R01
				NÚMERO PRANCHA	4501 11