


FURAÃ+Ã•ES:	
⊗ 10	⊗ 10x30
⊗ 12	⊗ 12x30
● 14	● 14x30
● 18	● 18x30
● 21	● 21x30
● 24	● 24x36
● 28	● 28x42
● 35	● 35x45



OBLONGO
Ø CxD







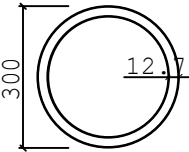


Qtd. MARCAS:

POSICAO: PM-1	QTD.: 1	REV.:	PESO UNIT.: 509.5
DESCRICAO:	LARGURA: 0	MATERIAL: A36	
CONJUNTO: PM-1	COMPRIMENTO: 5662	SUPERFICIE: 5.3	
OBRA: PMR PRAÇA	ESPESSURA: 0.0	PROJETISTA:	
CLIENTE:	PERFIL: TUBO Ø 300X12.70	DATA: 18/05/2023	
DESENHO: COBERTURA_R01		PÁGINA: 2/19	





FURAÃ+Ã•ES:	
⊗ 10	⊗ 10x30
⊗ 12	⊗ 12x30
● 14	● 14x30
● 18	● 18x30
● 21	● 21x30
● 24	● 24x36
● 28	● 28x42
● 35	● 35x45

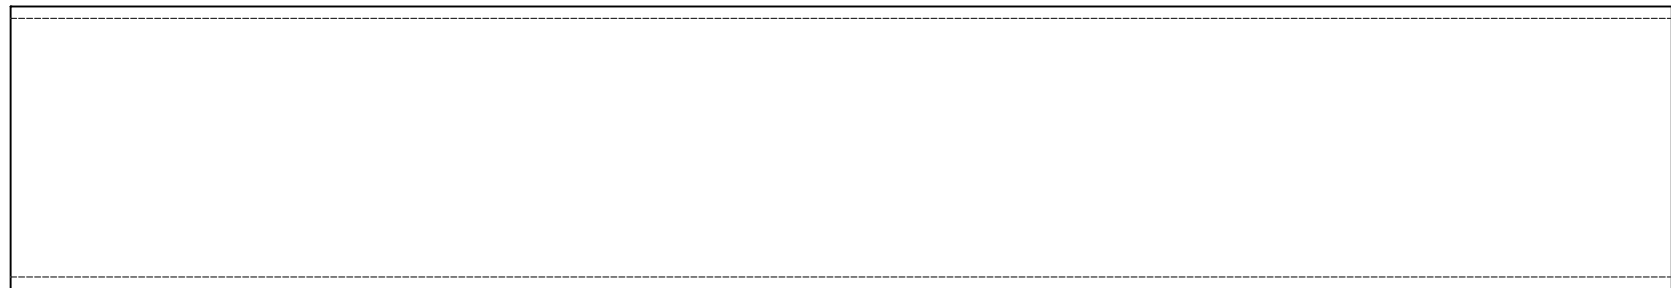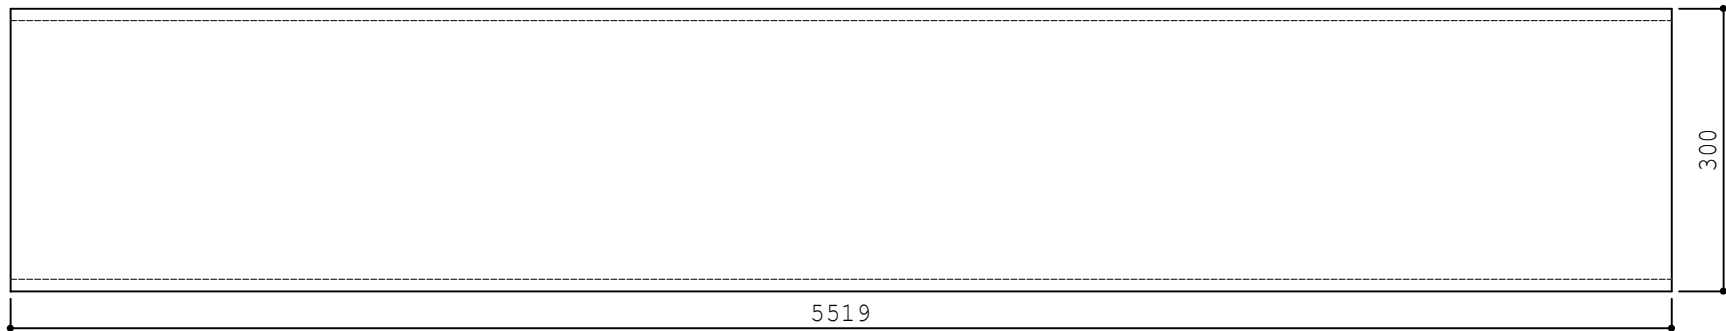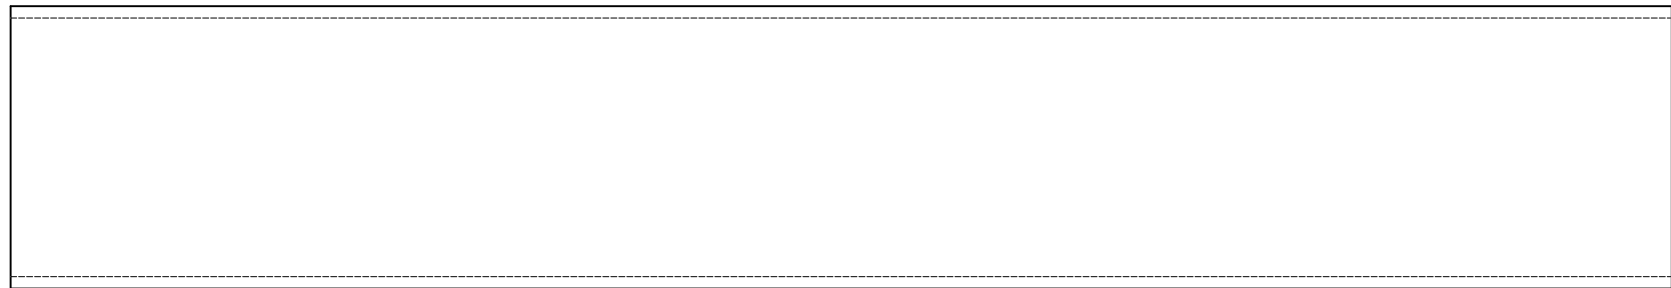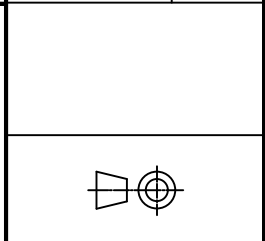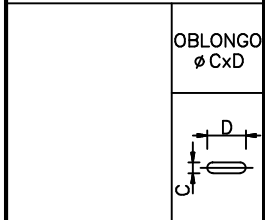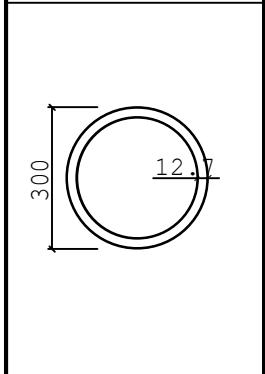 





Qtd. MARCAS:

POSICAO: PM-2	QTD.: 1	REV.:	PESO UNIT.: 496.6
DESCRICAO:	LARGURA: 0	MATERIAL: A36	
CONJUNTO: PM-2	COMPRIMENTO: 5519	SUPERFICIE: 5.2	
OBRA: PMR PRAÇA	ESPESSURA: 0.0	PROJETISTA:	
CLIENTE:	PERFIL: TUBO Ø 300X12.70	DATA: 18/05/2023	
DESENHO: COBERTURA_R01		PÁGINA: 3/19	

FURAÃ+Ã•ES:	
⊗ 10	⊗ 10x30
⊗ 12	⊗ 12x30
● 14	● 14x30
● 18	● 18x30
● 21	● 21x30
● 24	● 24x36
● 28	● 28x42
● 35	● 35x45

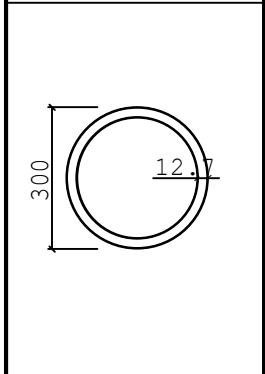 



	OBLONGO Ø CxD

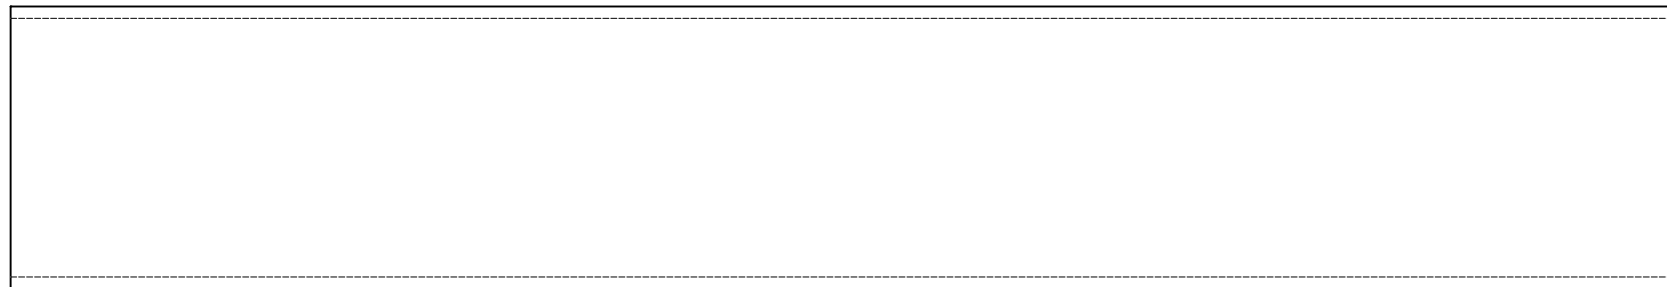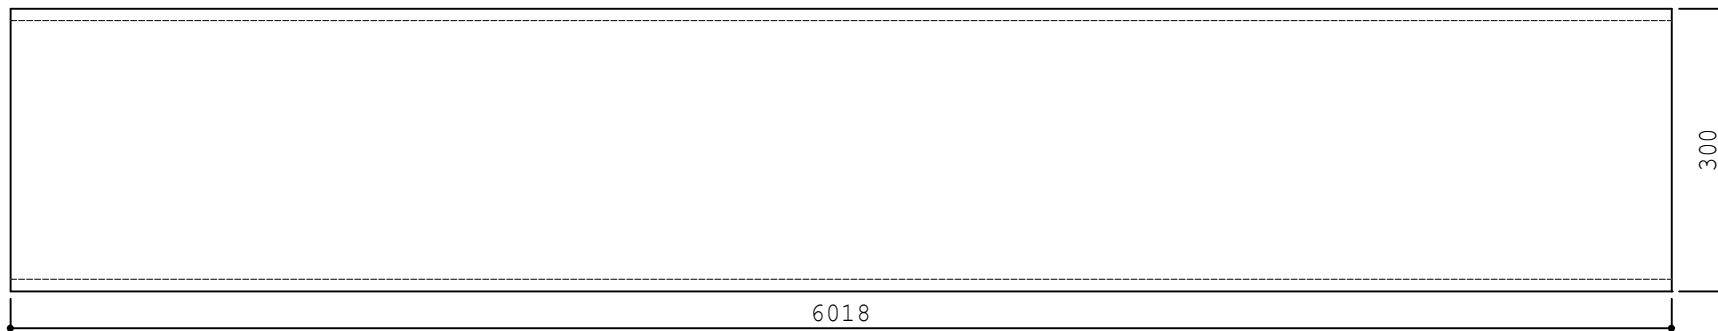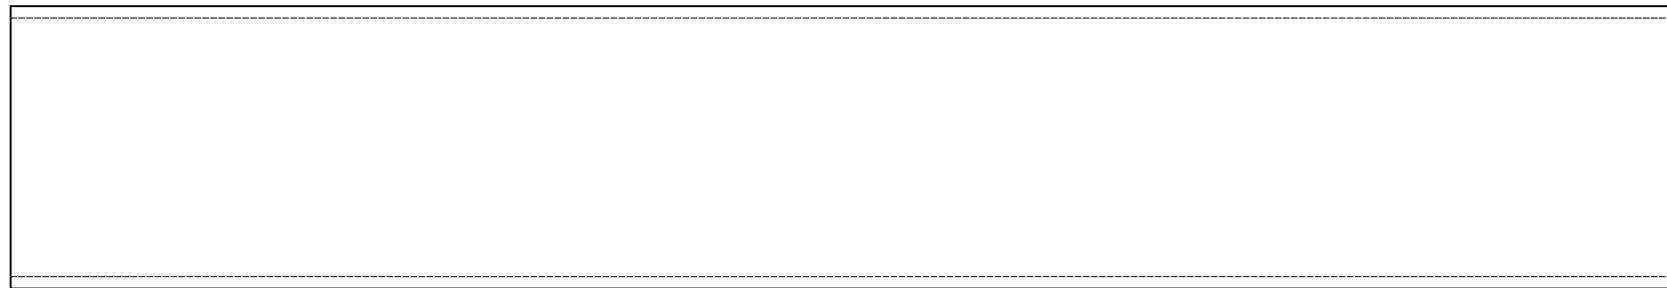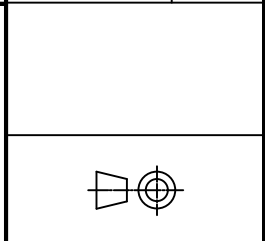





Qtd. MARCAS:

POSICAO: PM-3	QTD.: 1	REV.:	PESO UNIT.: 541.5
DESCRICAO:	LARGURA: 0	MATERIAL: A36	
CONJUNTO: PM-3	COMPRIMENTO: 6018	SUPERFICIE: 5.7	
OBRA: PMR PRAÇA	ESPESSURA: 0.0	PROJETISTA:	
CLIENTE:	PERFIL: TUBO Ø 300X12.70	DATA: 18/05/2023	
DESENHO: COBERTURA_R01		PÁGINA: 4/19	

FURAÃ+Ã•ES:	
⊗ 10	⊗ 10x30
⊗ 12	⊗ 12x30
● 14	● 14x30
● 18	● 18x30
● 21	● 21x30
● 24	● 24x36
● 28	● 28x42
● 35	● 35x45

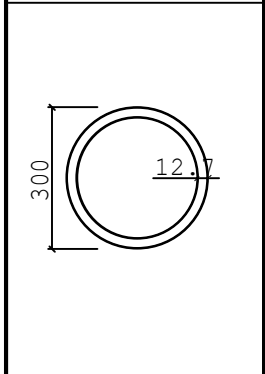 

	OBLONGO Ø CxD




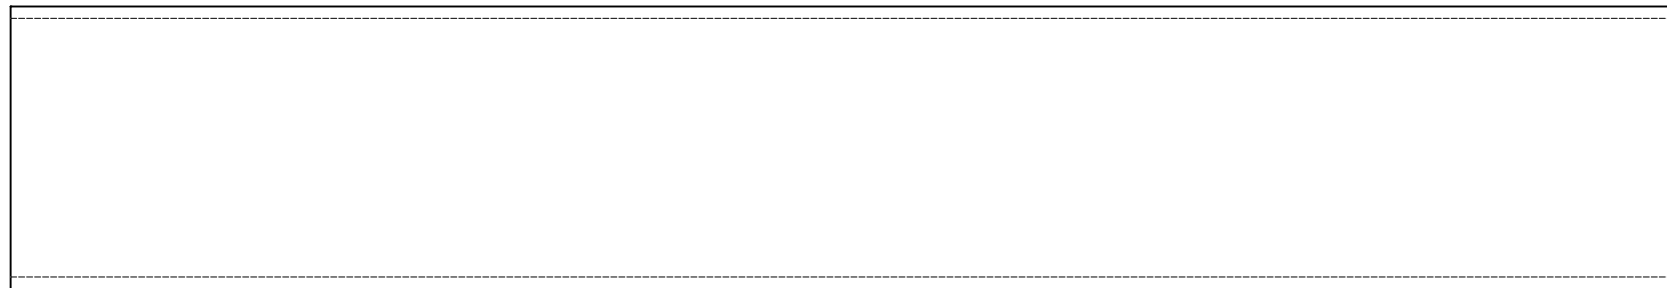
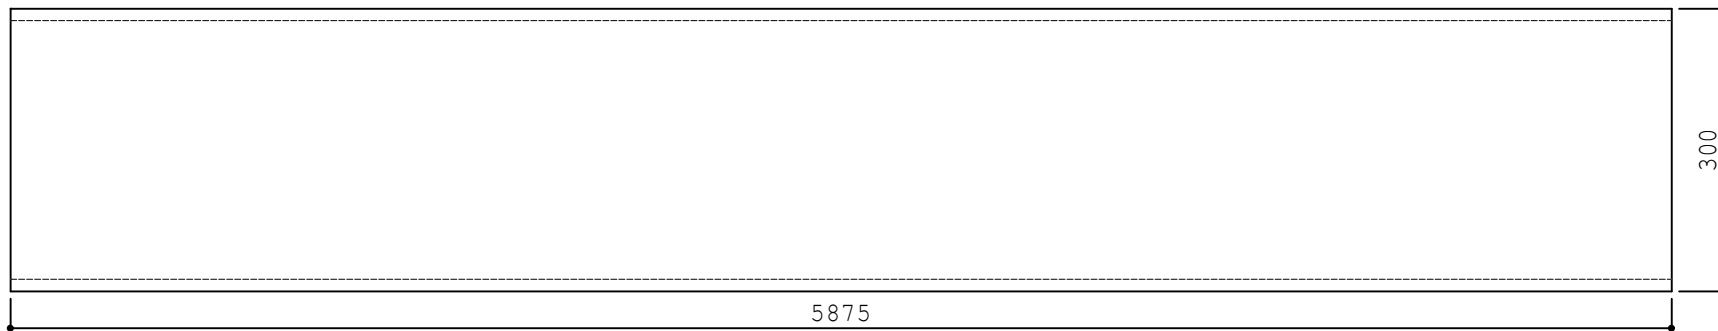
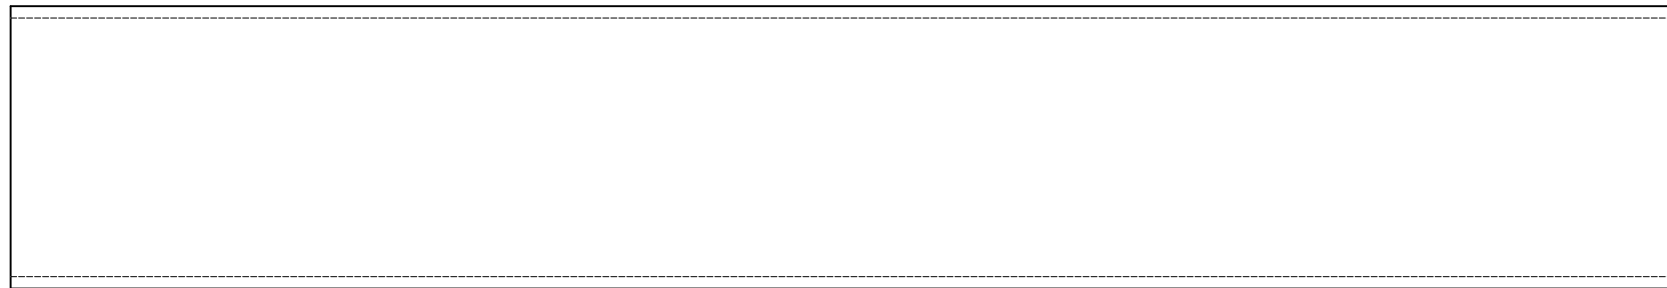
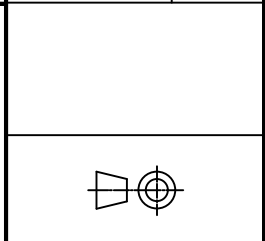


Qtd. MARCAS:

POSICAO: PM-4	QTD.: 1	REV.:	PESO UNIT.: 528.7
DESCRICAO:	LARGURA: 0	MATERIAL: A36	
CONJUNTO: PM-4	COMPRIMENTO: 5875	SUPERFICIE: 5.5	
OBRA: PMR PRAÇA	ESPESSURA: 0.0	PROJETISTA:	
CLIENTE:	PERFIL: TUBO Ø 300X12.70	DATA: 18/05/2023	
DESENHO: COBERTURA_R01		PÁGINA: 5/19	



FURAÃ+Ã•ES:	
⊗ 10	⊗ 10x30
⊗ 12	⊗ 12x30
● 14	● 14x30
● 18	● 18x30
● 21	● 21x30
● 24	● 24x36
● 28	● 28x42
● 35	● 35x45

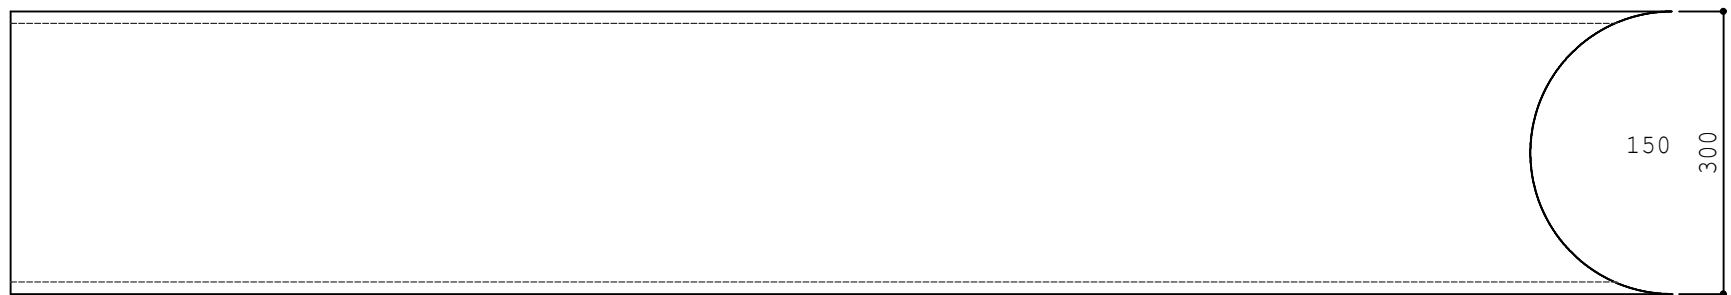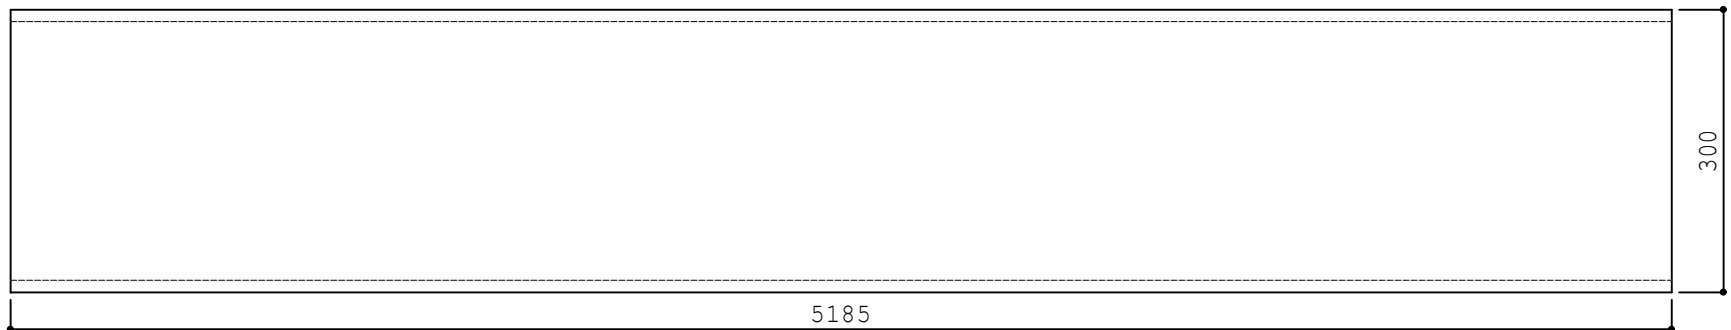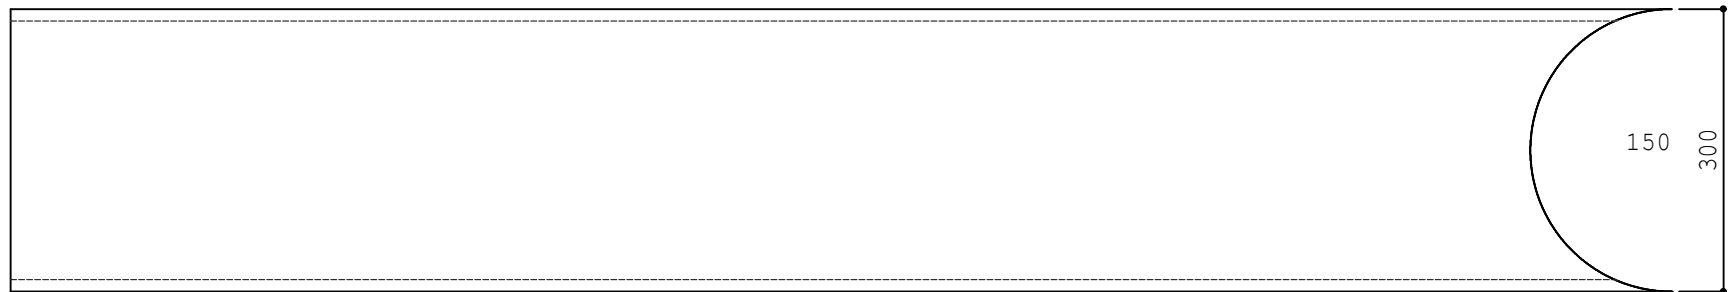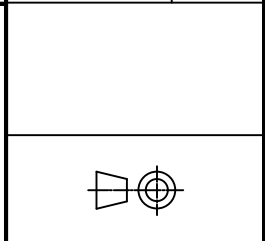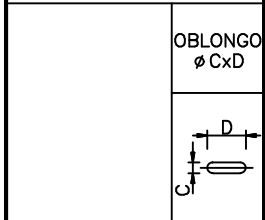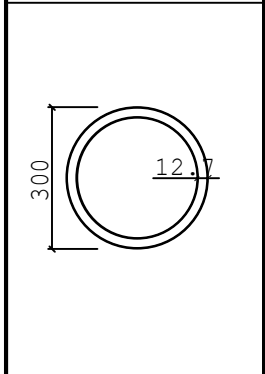 


Qtd. MARCAS:

POSICAO: PM-5	QTD.: 1	REV.:	PESO UNIT.: 466.6
DESCRICAO:	LARGURA: 0	MATERIAL: A36	
CONJUNTO: PM-5	COMPRIMENTO: 5185	SUPERFICIE: 4.9	
OBRA: PMR PRAÇA	ESPESSURA: 0.0	PROJETISTA:	
CLIENTE:	PERFIL: TUBO Ø 300X12.70	DATA: 18/05/2023	
DESENHO: COBERTURA_R01		PÁGINA: 6/19	






FURAÃ+Ã•ES:	
⊗ 10	⊗ 10x30
⊗ 12	⊗ 12x30
● 14	● 14x30
● 18	● 18x30
● 21	● 21x30
● 24	● 24x36
● 28	● 28x42
● 35	● 35x45

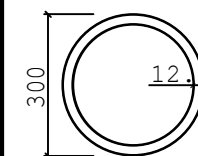


OBLONGO
Ø CxD

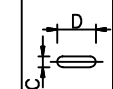




Qtd. MARCAS:

POSICAO: PM-6	QTD.: 1	REV.:	PESO UNIT.: 453.7
DESCRICAO:	LARGURA: 0	MATERIAL: A36	
CONJUNTO: PM-6	COMPRIMENTO: 5042	SUPERFICIE: 4.7	
OBRA: PMR PRAÇA	ESPESSURA: 0.0	PROJETISTA:	
CLIENTE:	PERFIL: TUBO Ø 300X12.70	DATA: 18/05/2023	
DESENHO: COBERTURA_R01		PÁGINA: 7/19	

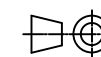

FURAÃ+Ã•ES:




⊗ 10	⊗ 10x30
⊗ 12	⊗ 12x30
● 14	● 14x30
● 18	● 18x30
● 21	● 21x30
● 24	● 24x36
● 28	● 28x42
● 35	● 35x45

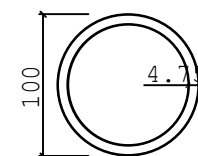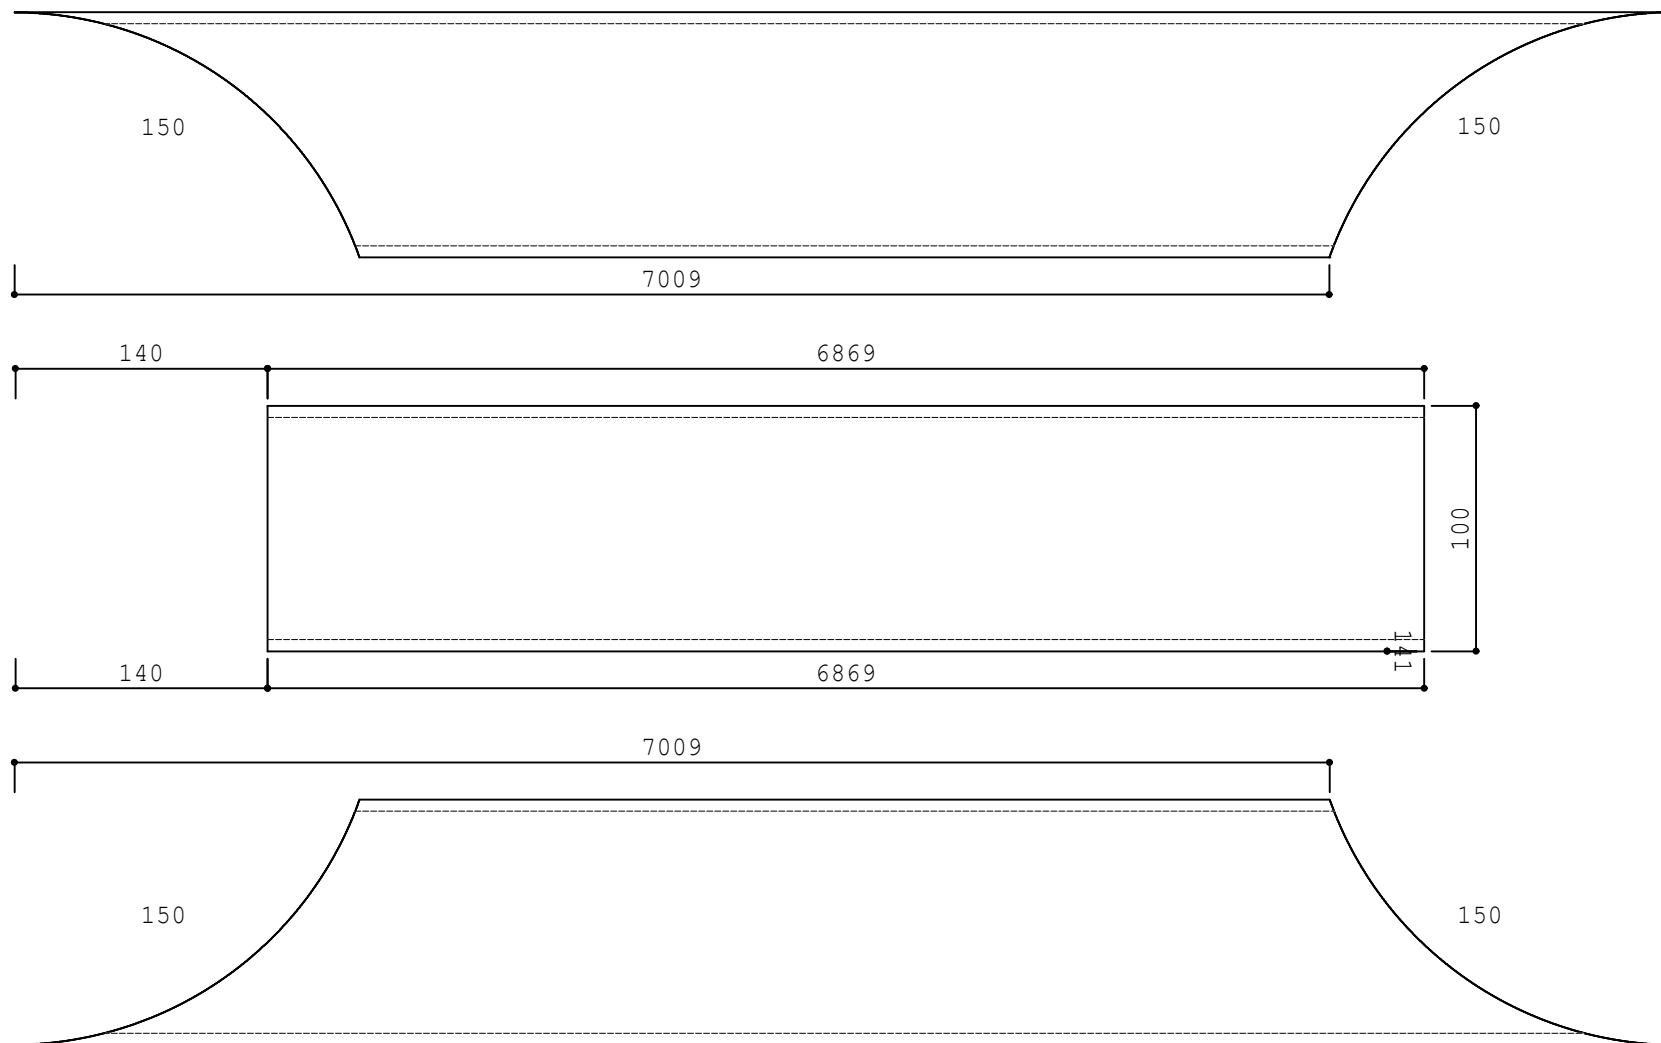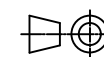OBLONGO
Ø CxD

Qtd. MARCAS:


POSICAO: T-1	QTD.: 32	REV.:	PESO UNIT.: 79.8
DESCRICAO:	LARGURA: 0	MATERIAL: A36	
CONJUNTO: T-1	COMPRIMENTO: 7150	SUPERFICIE: 2.2	
OBRA: PMR PRAÇA	ESPESSURA: 0.0	PROJETISTA:	
CLIENTE:	PERFIL: TUBO Ø 100X4.75	DATA: 18/05/2023	
DESENHO: COBERTURA_R01		PÁGINA: 8/19	


MAGNUS
engenharia e arquitetura

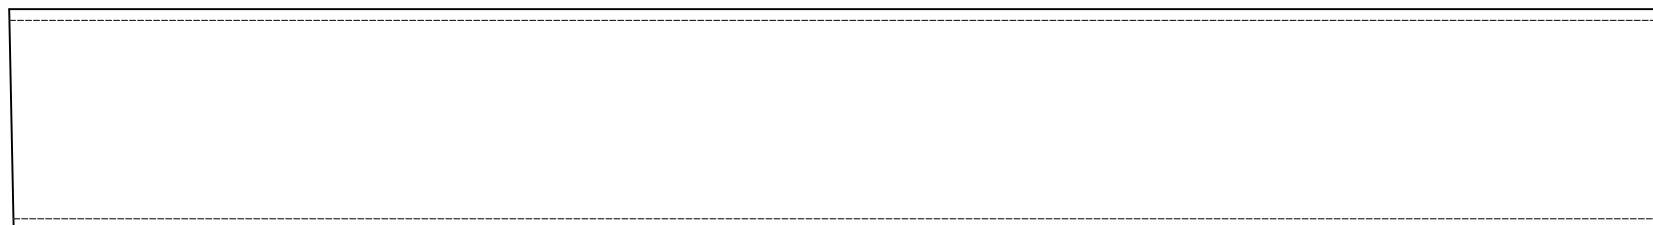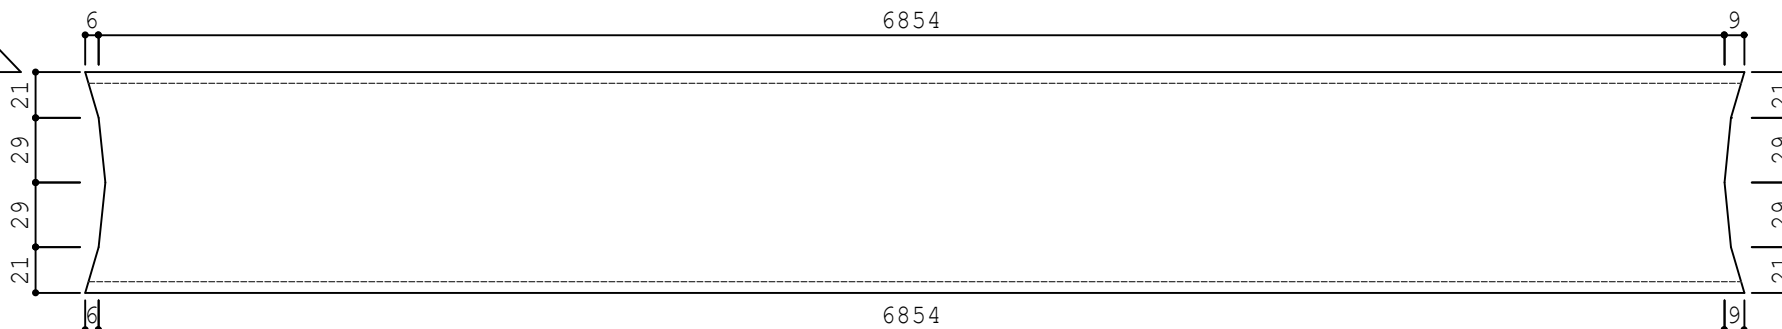
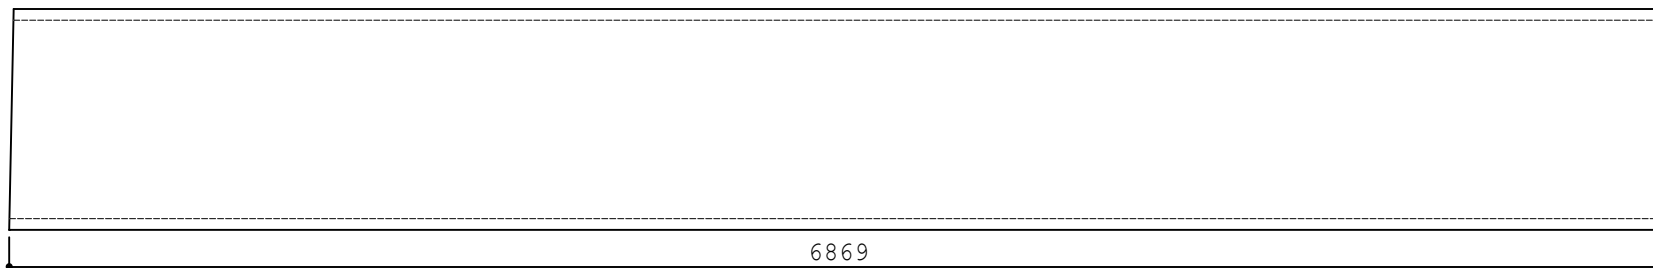


FURAÃ+Ã•ES:

⊗ 10	⊗ 10x30
⊗ 12	⊗ 12x30
● 14	● 14x30
● 18	● 18x30
● 21	● 21x30
● 24	● 24x36
● 28	● 28x42
● 35	● 35x45

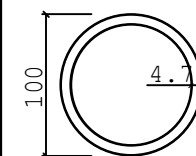




OBLONGO
Ø CxD

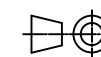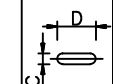

Qtd. MARCAS:


POSICAO: T-3	QTD.: 1	REV.:	PESO UNIT.: 76.6
DESCRICAO:	LARGURA: 0	MATERIAL: A36	
CONJUNTO: T-3	COMPRIMENTO: 6869	SUPERFICIE: 2.2	
OBRA: PMR PRAÇA	ESPESSURA: 0.0	PROJETISTA:	
CLIENTE:	PERFIL: TUBO Ø 100X4.75	DATA: 18/05/2023	
DESENHO: COBERTURA_R01		PÁGINA: 10/19	


MAGNUS
engenharia e arquitetura

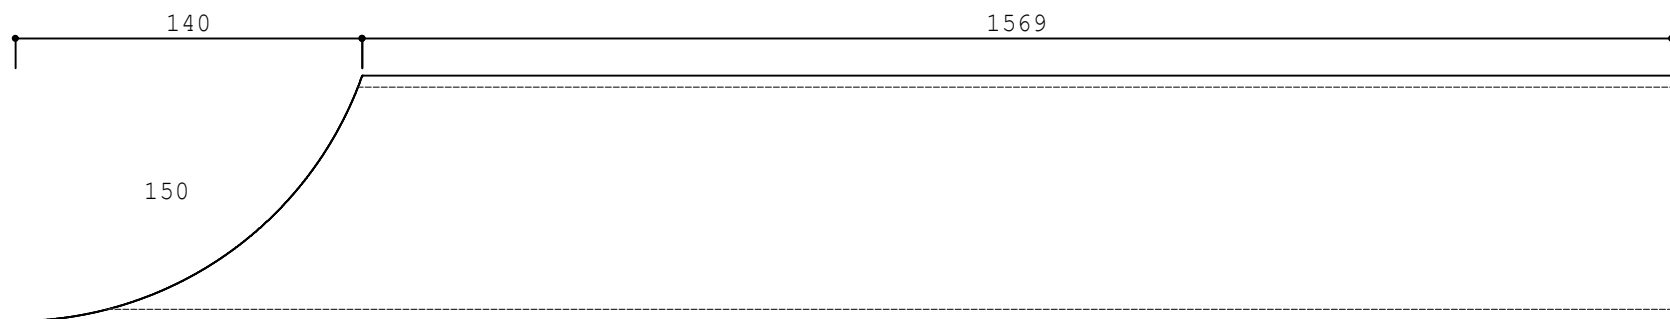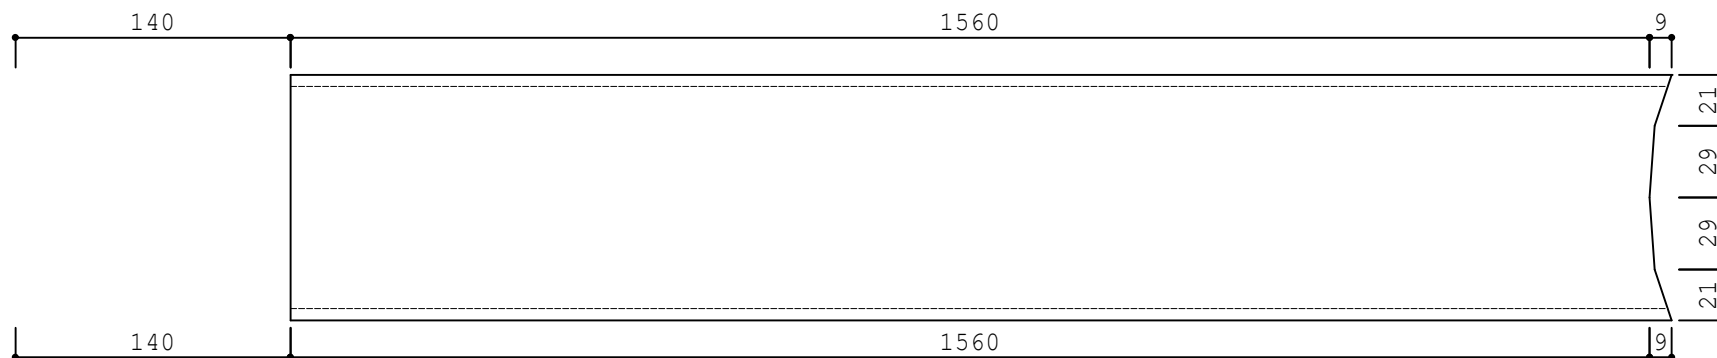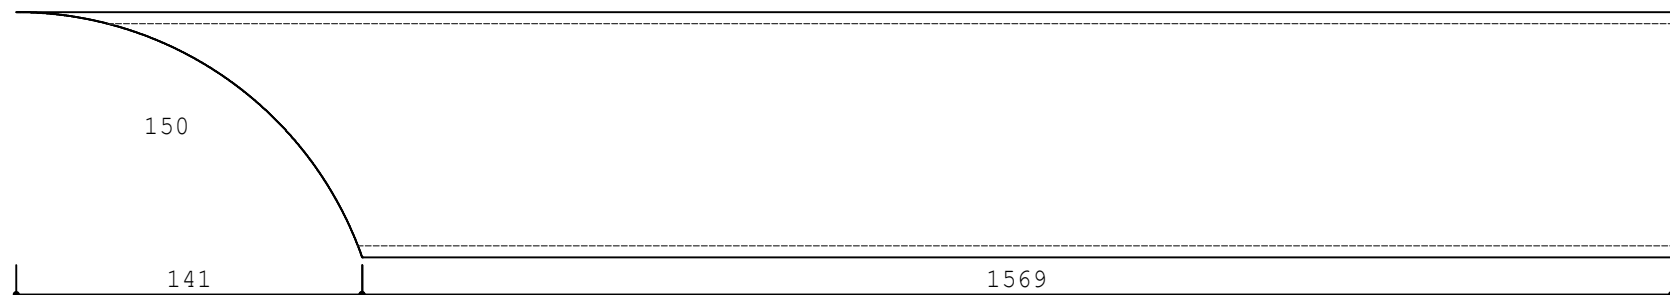


FURAÃ+Ã•ES:

⊗ 10	⊗ 10x30
⊗ 12	⊗ 12x30
● 14	● 14x30
● 18	● 18x30
● 21	● 21x30
● 24	● 24x36
● 28	● 28x42
● 35	● 35x45

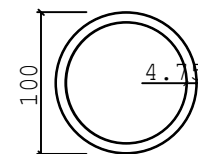


OBLONGO
Ø CxD



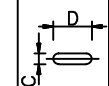


Qtd. MARCAS:

POSICAO: T-4	QTD.: 1	REV.:	PESO UNIT.: 19.1
DESCRICAO:	LARGURA: 0	MATERIAL: A36	
CONJUNTO: T-4	COMPRIMENTO: 1711	SUPERFICIE: 0.5	
OBRA: PMR PRAÇA	ESPESSURA: 0.0	PROJETISTA:	
CLIENTE:	PERFIL: TUBO Ø 100X4.75	DATA: 18/05/2023	
DESENHO: COBERTURA_R01		PÁGINA: 11/19	



MAGNUS
engenharia e arquitetura

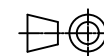

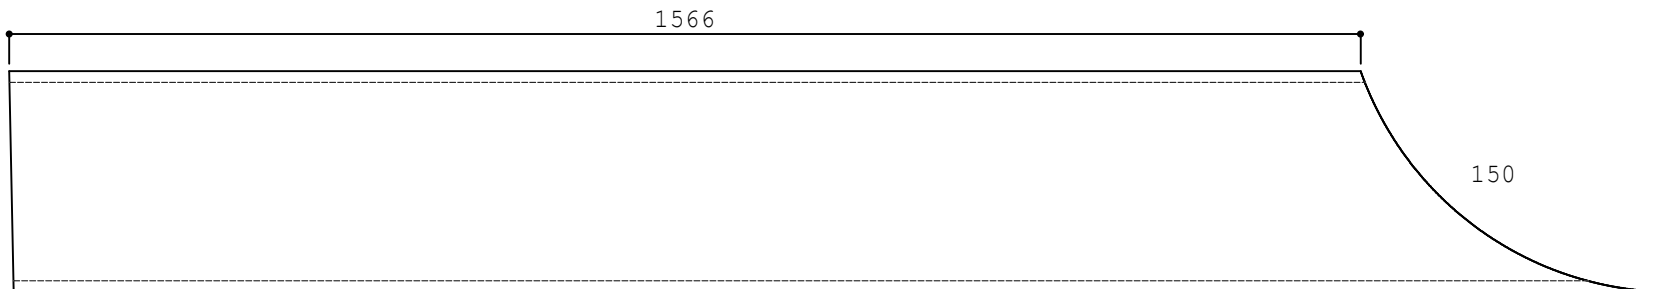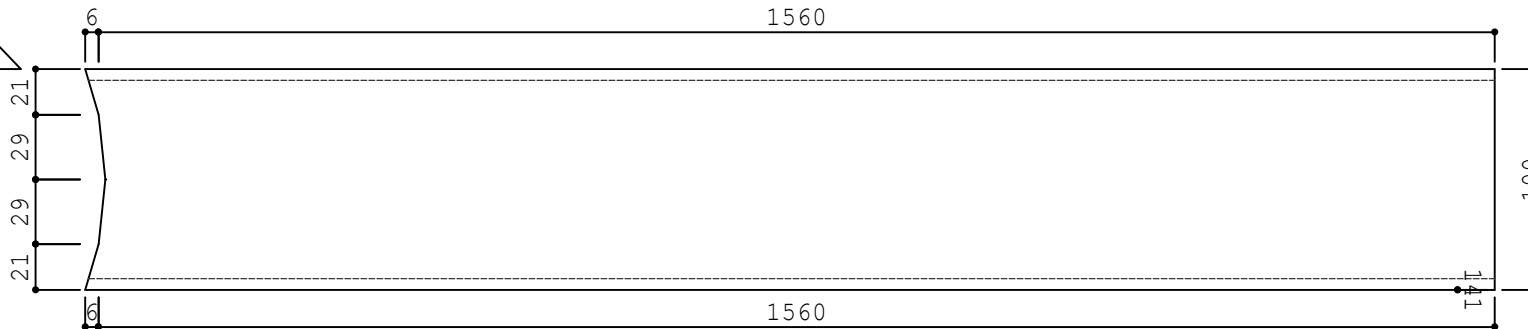
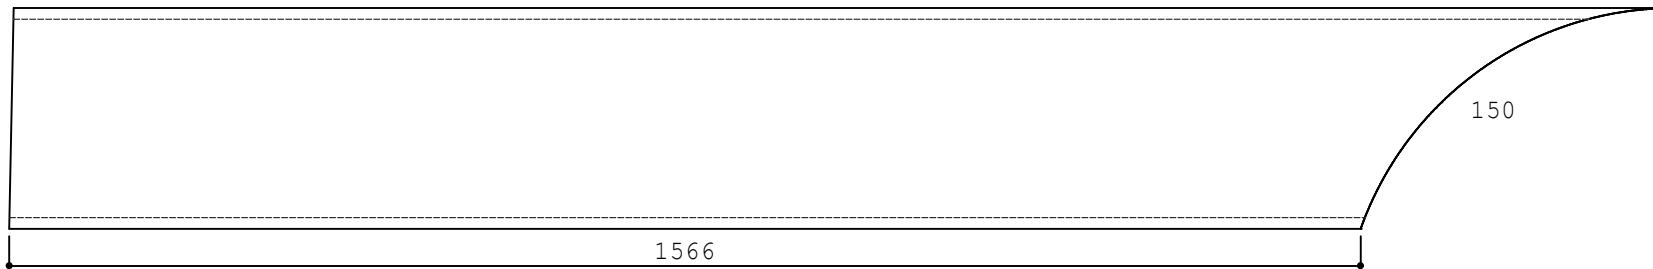


FURAÃ+Ã•ES:

⊗ 10	⊗ 10x30
⊗ 12	⊗ 12x30
⊗ 14	⊗ 14x30
⊗ 18	⊗ 18x30
⊗ 21	⊗ 21x30
⊗ 24	⊗ 24x36
⊗ 28	⊗ 28x42
⊗ 35	⊗ 35x45

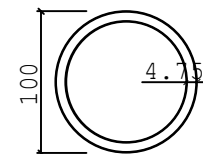




OBLONGO
Ø CxD

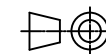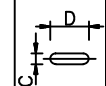

Qtd. MARCAS:



POSICAO: T-5	QTD.: 1	REV.:	PESO UNIT.: 19.0
DESCRICAO:	LARGURA: 0	MATERIAL: A36	
CONJUNTO: T-5	COMPRIMENTO: 1706	SUPERFICIE: 0.5	
OBRA: PMR PRAÇA	ESPESSURA: 0.0	PROJETISTA:	
CLIENTE:	PERFIL: TUBO Ø 100X4.75	DATA: 18/05/2023	
DESENHO: COBERTURA_R01		PÁGINA: 12/19	

MAGNUS
engenharia e arquitetura

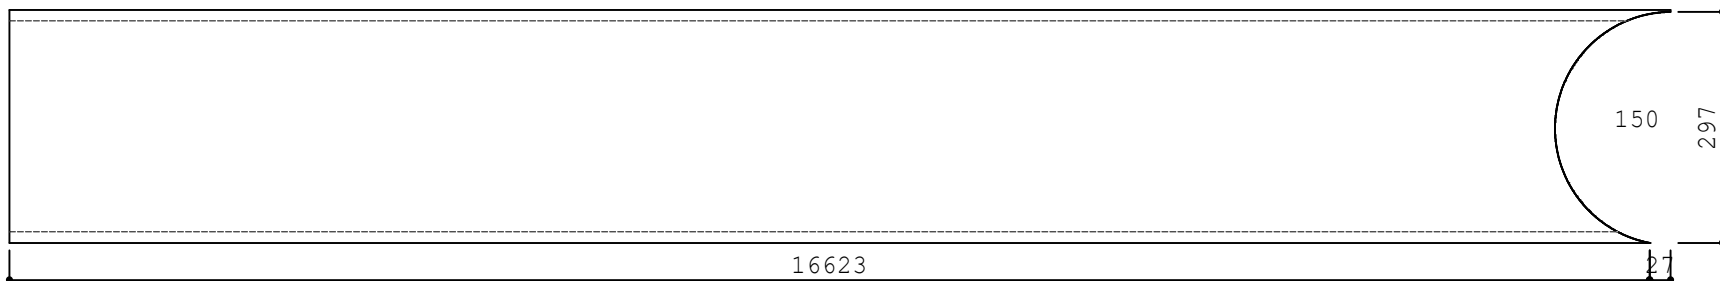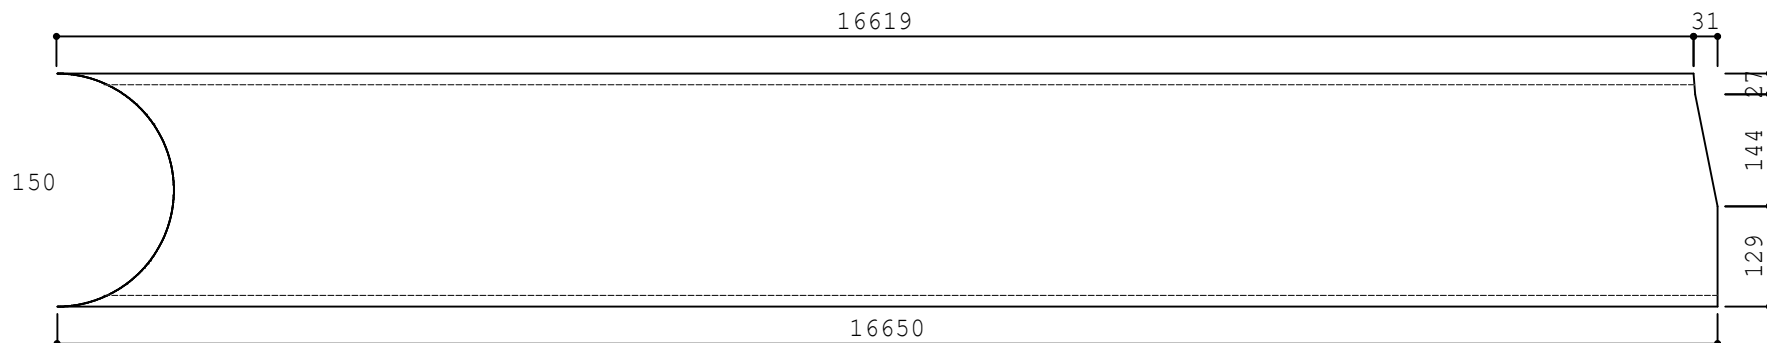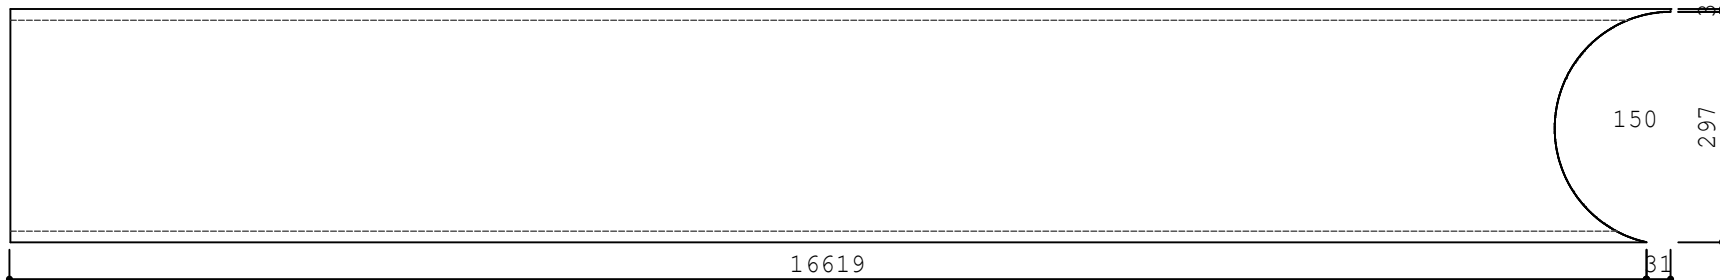

FURAÃ+Ã•ES:


⊗ 10	⊗ 10x30
⊗ 12	⊗ 12x30
⊗ 14	⊗ 14x30
⊗ 18	⊗ 18x30
⊗ 21	⊗ 21x30
⊗ 24	⊗ 24x36
⊗ 28	⊗ 28x42
⊗ 35	⊗ 35x45

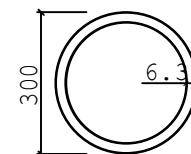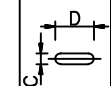OBLONGO
Ø CxD

Qtd. MARCAS:





POSICAO: VP-1	QTD.: 2	REV.:	PESO UNIT.: 765.7
DESCRICAO:	LARGURA: 0	MATERIAL: A36	
CONJUNTO: VP-1	COMPRIMENTO: 16650	SUPERFICIE: 15.7	
OBRA: PMR PRAÇA	ESPESSURA: 0.0	PROJETISTA:	
CLIENTE:	PERFIL: TUBO Ø 300X6.35	DATA: 18/05/2023	
DESENHO: COBERTURA_R01		PÁGINA: 13/19	


MAGNUS
engenharia e arquitetura

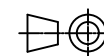

FURAÃ+Ã•ES:

⊗ 10	⊗ 10x30
⊗ 12	⊗ 12x30
⊗ 14	⊗ 14x30
⊗ 18	⊗ 18x30
⊗ 21	⊗ 21x30
⊗ 24	⊗ 24x36
⊗ 28	⊗ 28x42
⊗ 35	⊗ 35x45

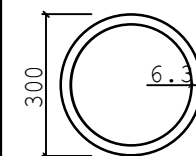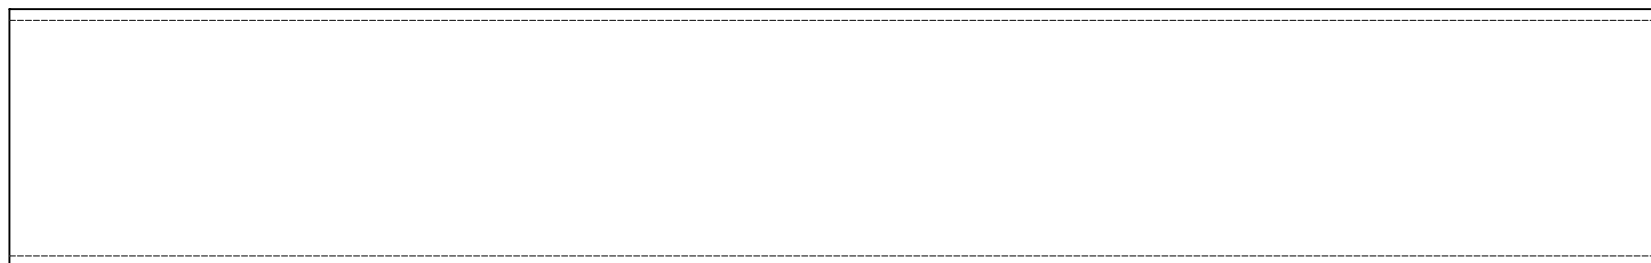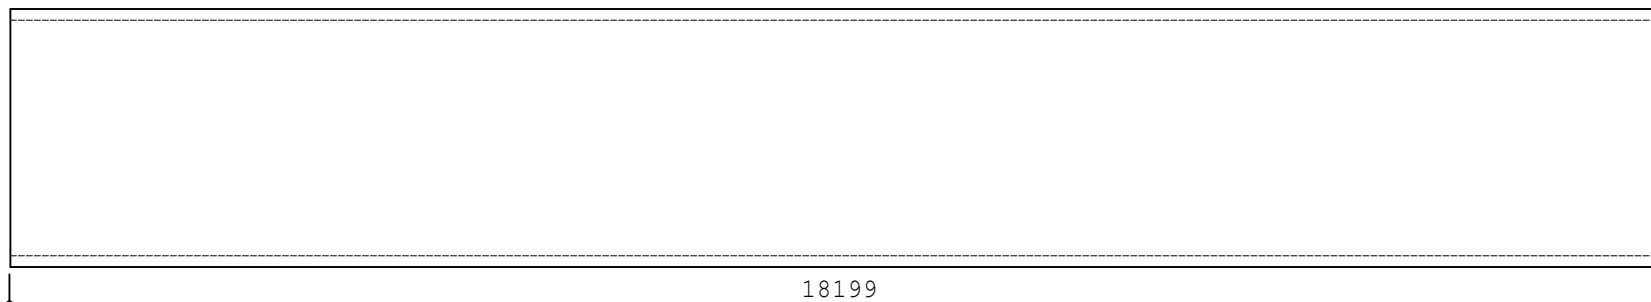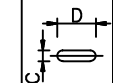OBLONGO
Ø CxD

Qtd. MARCAS:

POSICAO: VP-2	QTD.: 2	REV.:	PESO UNIT.: 836.9
DESCRICAO:	LARGURA: 0	MATERIAL: A36	
CONJUNTO: VP-2	COMPRIMENTO: 18200	SUPERFICIE: 17.1	
OBRA: PMR PRAÇA	ESPESSURA: 0.0	PROJETISTA:	
CLIENTE:	PERFIL: TUBO Ø 300X6.35	DATA: 18/05/2023	
DESENHO: COBERTURA_R01		PÁGINA: 14/19	


magnus
engenharia e arquitetura






Qtd. MARCAS:


POSICAO: VS-2	QTD.: 2	REV.:	PESO UNIT.: 346.9
DESCRICAO:	LARGURA: 0	MATERIAL: A36	
CONJUNTO: VS-2	COMPRIMENTO: 17850	SUPERFICIE: 16.8	
OBRA: PMR PRAÇA	ESPESSURA: 0.0	PROJETISTA:	
CLIENTE:	PERFIL: TUBO Ø 300X2.65	DATA: 18/05/2023	
DESENHO: COBERTURA_R01		PÁGINA: 16/19	






FURAÃ+Ã•ES:	
⊗ 10	⊗ 10x30
⊗ 12	⊗ 12x30
● 14	● 14x30
● 18	● 18x30
● 21	● 21x30
● 24	● 24x36
● 28	● 28x42
● 35	● 35x45

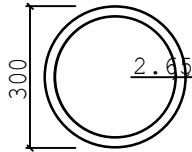


OBLONGO
Ø CxD

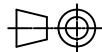

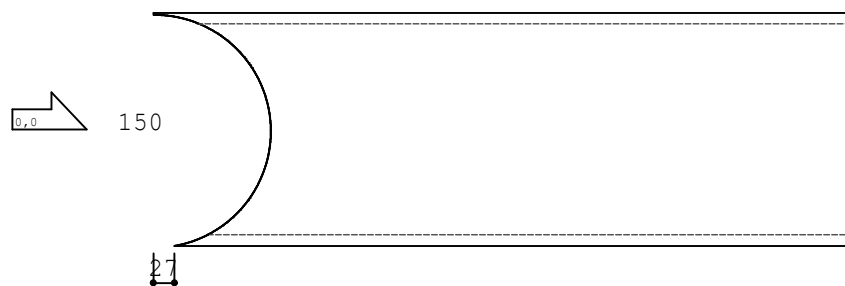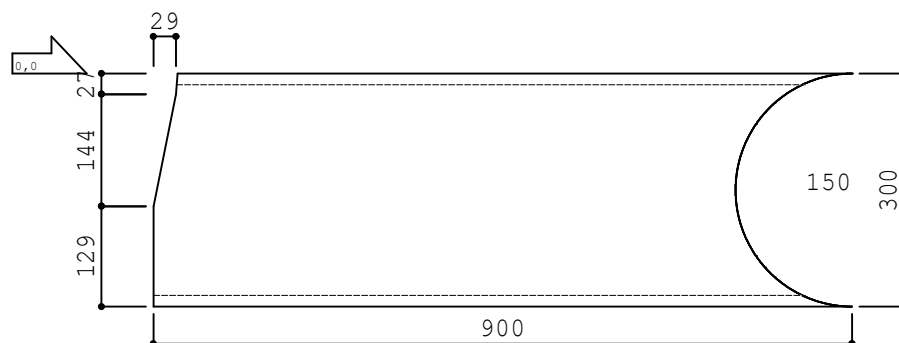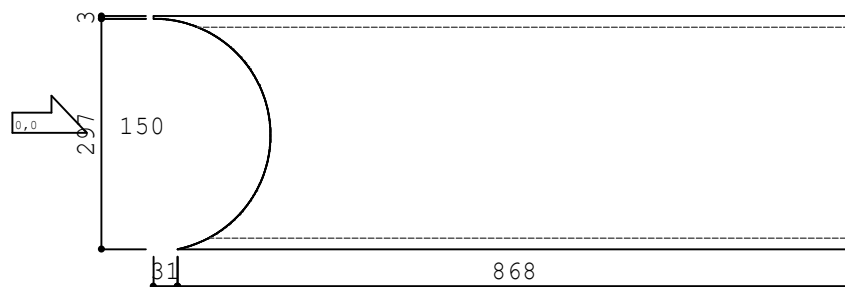


FURAÃ+Ã•ES:

⊗ 10	⊗ 10x30
⊗ 12	⊗ 12x30
⊗ 14	⊗ 14x30
⊗ 18	⊗ 18x30
⊗ 21	⊗ 21x30
⊗ 24	⊗ 24x36
⊗ 28	⊗ 28x42
⊗ 35	⊗ 35x45

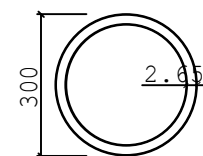


OBLONGO
Ø CxD



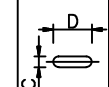


Qtd. MARCAS:

POSICAO: VS-3	QTD.: 2	REV.:	PESO UNIT.: 17.5
DESCRICAO:	LARGURA: 0	MATERIAL: A36	
CONJUNTO: VS-3	COMPRIMENTO: 900	SUPERFICIE: 0.8	
OBRA: PMR PRAÇA	ESPESSURA: 0.0	PROJETISTA:	
CLIENTE:	PERFIL: TUBO Ø 300X2.65	DATA: 18/05/2023	
DESENHO: COBERTURA_R01		PÁGINA: 17/19	


MAGNUS
engenharia e arquitetura

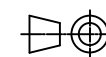

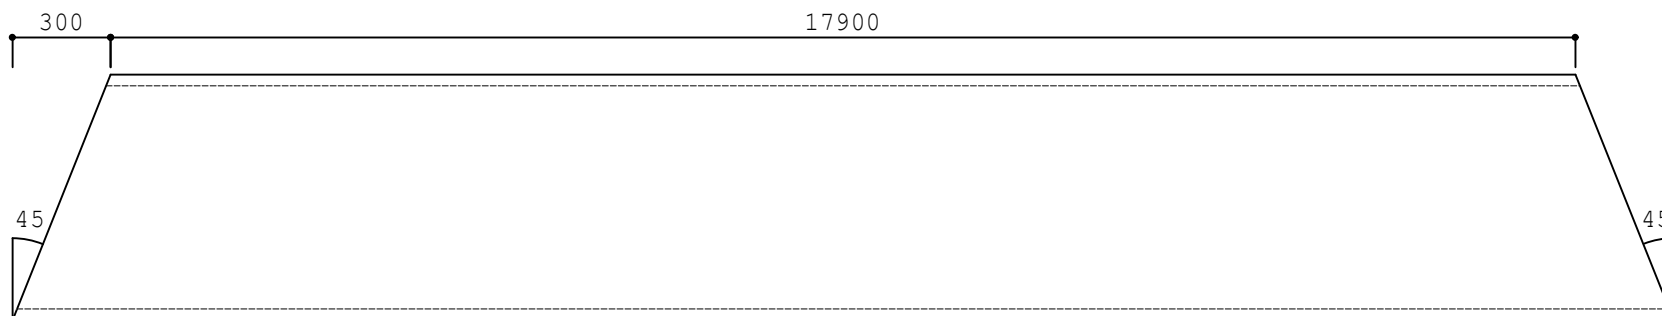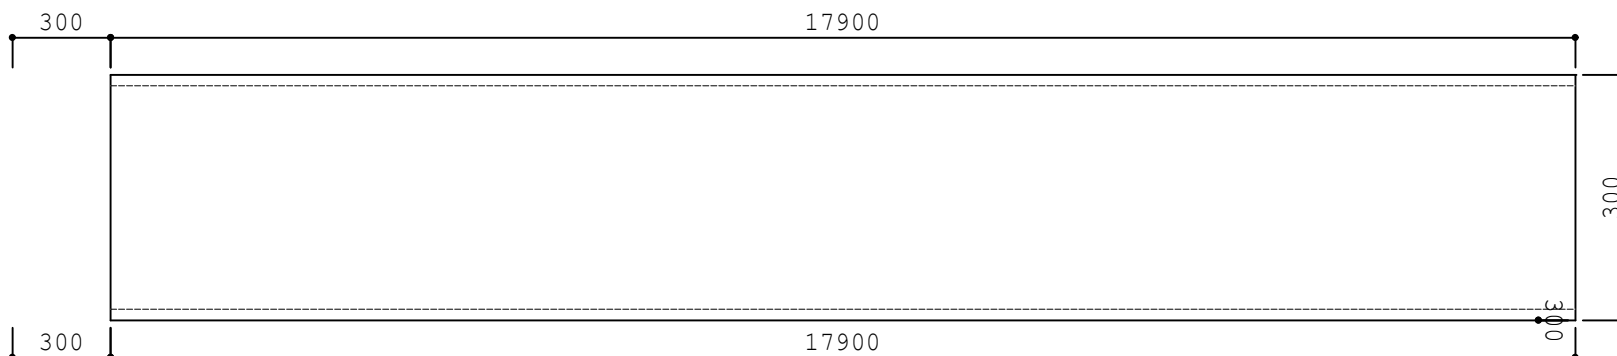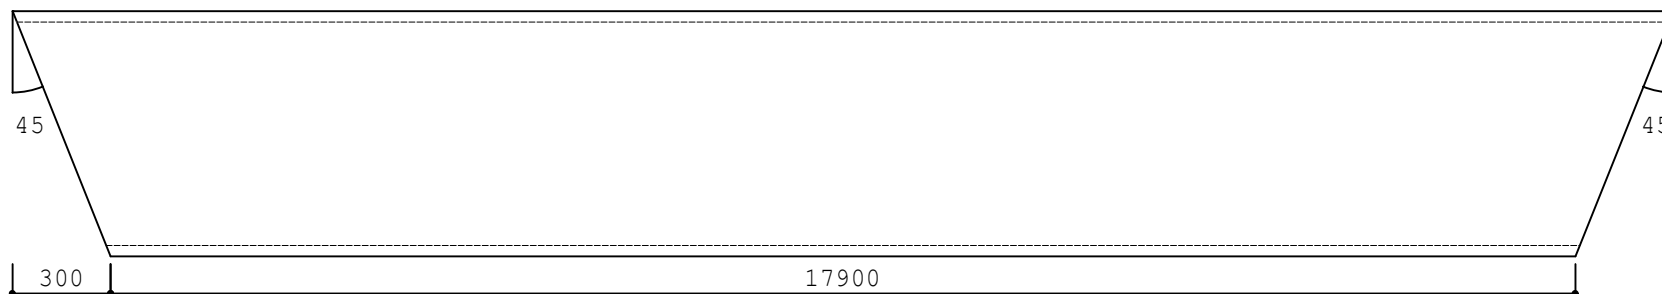


FURAÃ+Ã•ES:

⊗ 10	⊗ 10x30
⊗ 12	⊗ 12x30
● 14	● 14x30
● 18	● 18x30
● 21	● 21x30
● 24	● 24x36
● 28	● 28x42
● 35	● 35x45

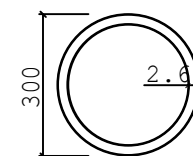

OBLONGO
Ø CxD



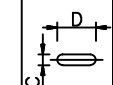


Qtd. MARCAS:

POSICAO: VS-4	QTD.: 2	REV.:	PESO UNIT.: 359.5
DESCRICAO:	LARGURA: 0	MATERIAL: A36	
CONJUNTO: VS-4	COMPRIMENTO: 18500	SUPERFICIE: 17.4	
OBRA: PMR PRAÇA	ESPESSURA: 0.0	PROJETISTA:	
CLIENTE:	PERFIL: TUBO Ø 300X2.65	DATA: 18/05/2023	
DESENHO: COBERTURA_R01		PÁGINA: 18/19	



MAGNUS
engenharia e arquitetura



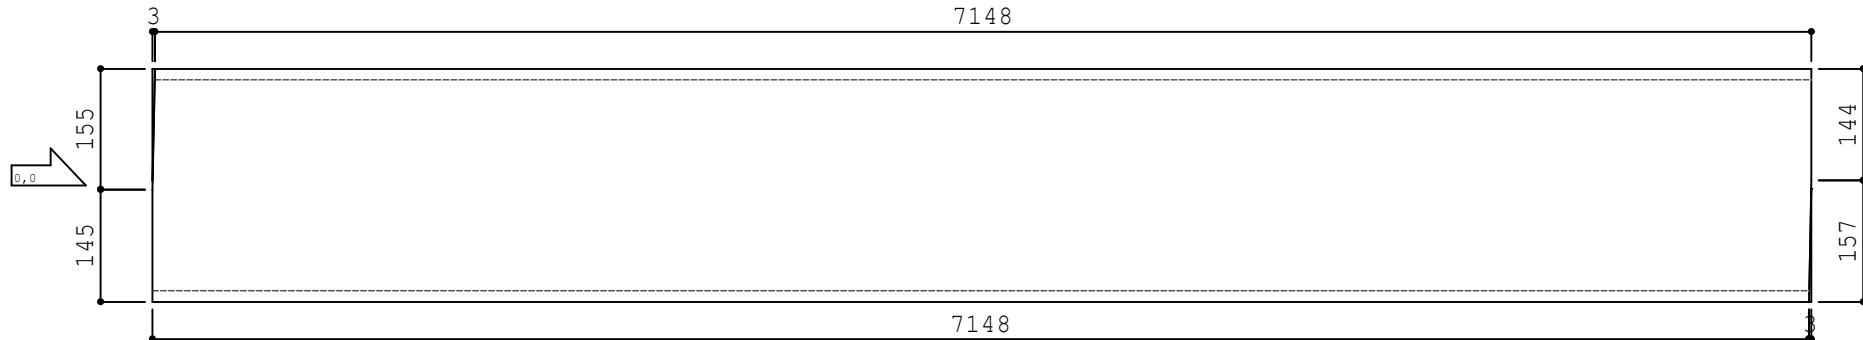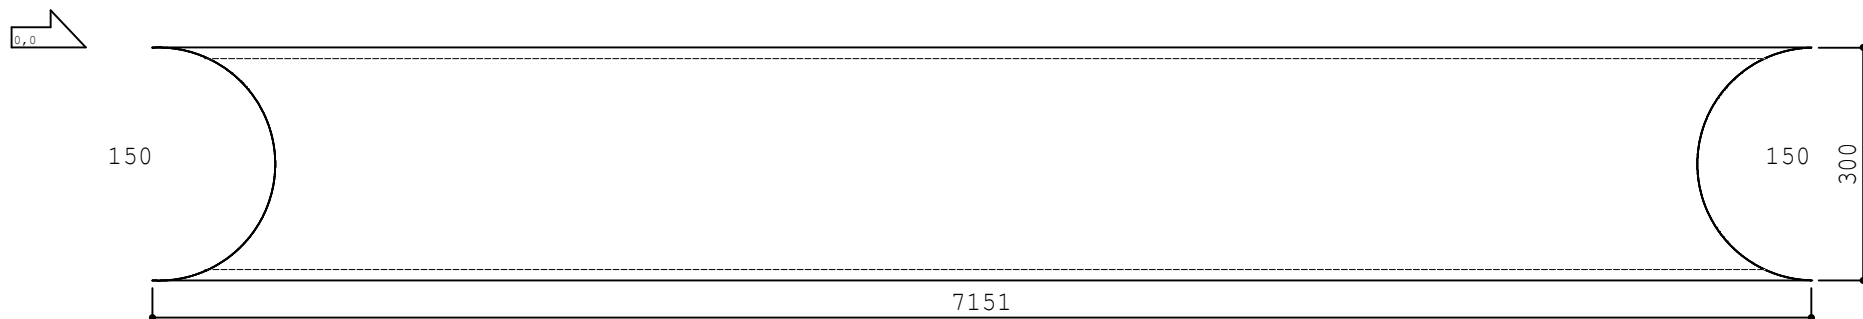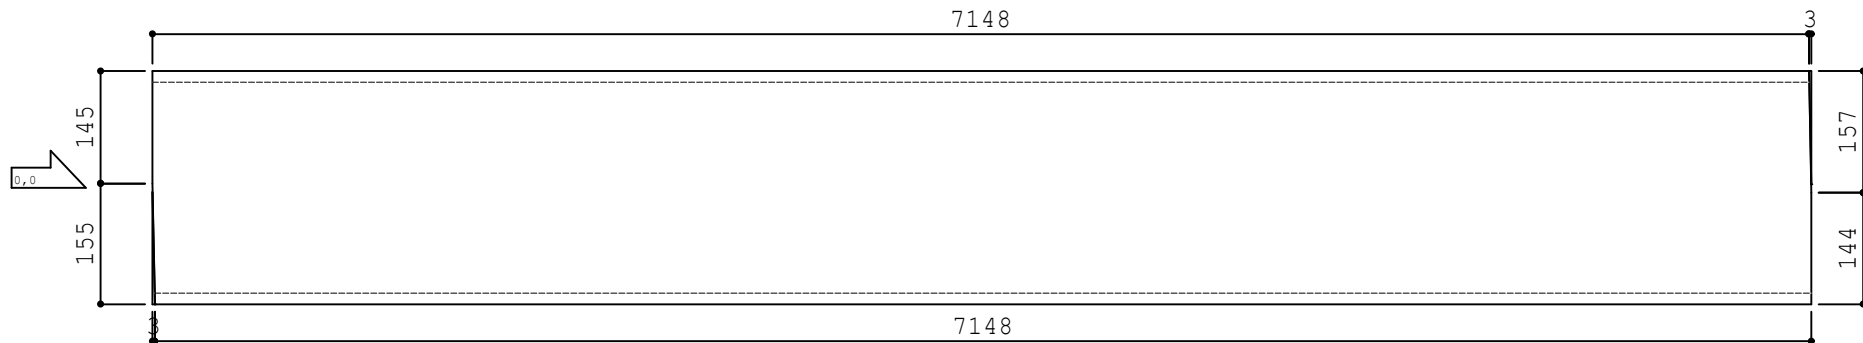


FURAÃ+Ã•ES:

⊗ 10	⊗ 10x30
⊗ 12	⊗ 12x30
● 14	● 14x30
● 18	● 18x30
● 21	● 21x30
● 24	● 24x36
● 28	● 28x42
● 35	● 35x45

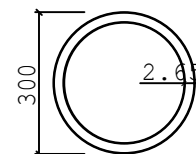

OBLONGO
Ø CxD

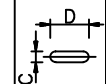

Qtd. MARCAS:

POSICAO: VT-1	QTD.: 3	REV.:	PESO UNIT.: 139.0
DESCRICAO:	LARGURA: 0	MATERIAL: A36	
CONJUNTO: VT-1	COMPRIMENTO: 7151	SUPERFICIE: 6.7	
OBRA: PMR PRAÇA	ESPESSURA: 0.0	PROJETISTA:	
CLIENTE:	PERFIL: TUBO Ø 300X2.65	DATA: 18/05/2023	
DESENHO: COBERTURA_R01		PÁGINA: 19/19	

MAGNUS
engenharia e arquitetura

